

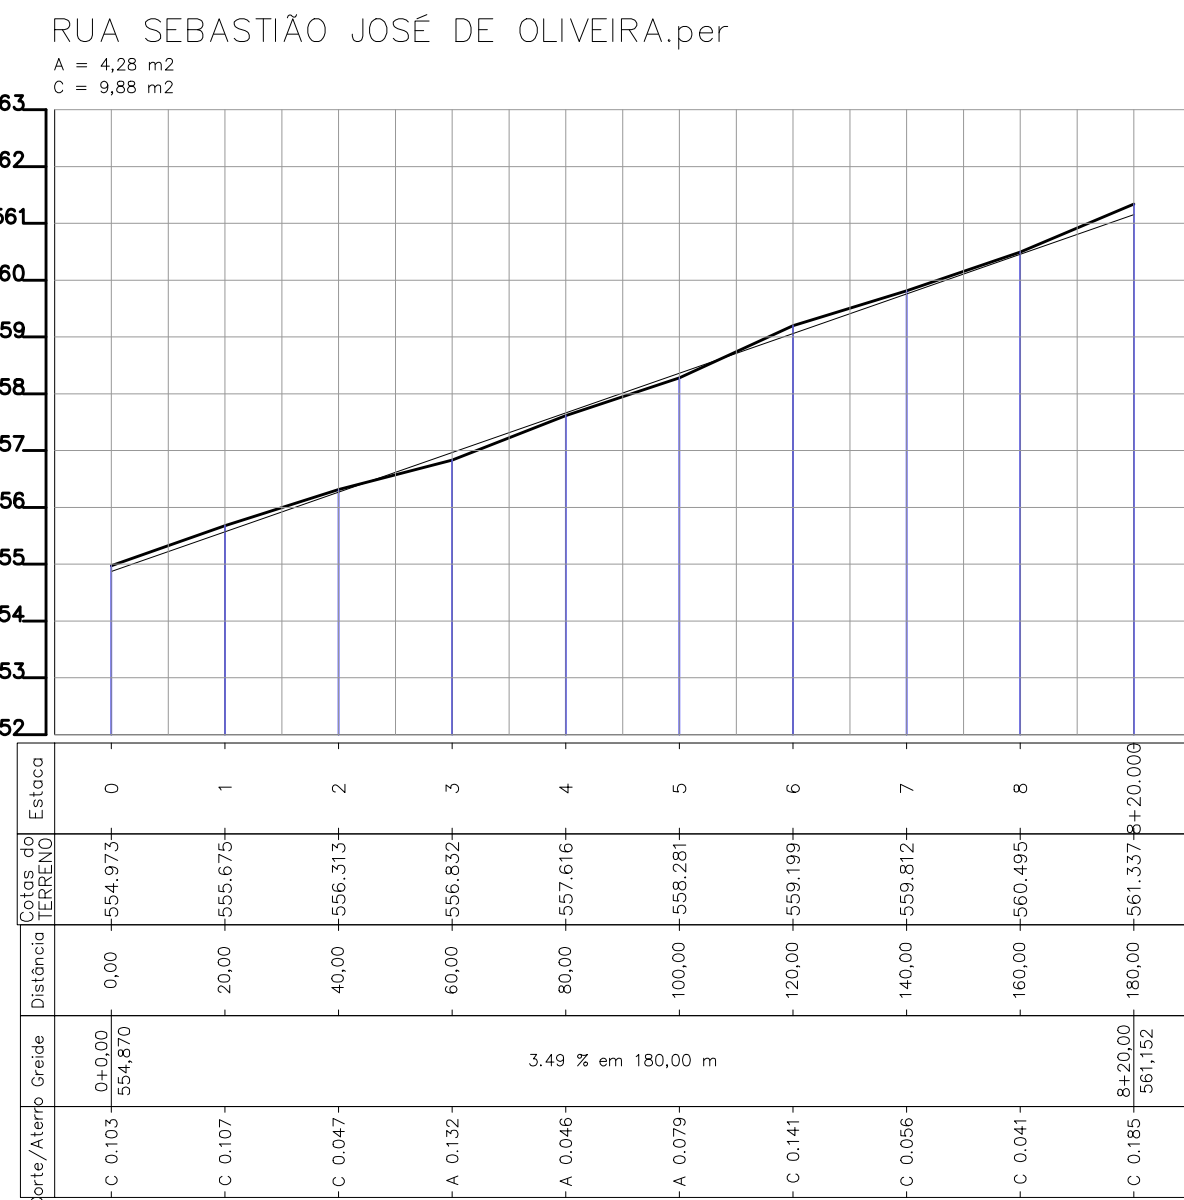


LINHA DE PROJETO						
	ESTACAS	DIST. INICIAL	DIST. FINAL	COTA INICIAL	COTA FINAL	DECLIVIDADE
01	0 - 6	0,00 m	120,00 m	556,880 m	555,260 m	-1,35 %

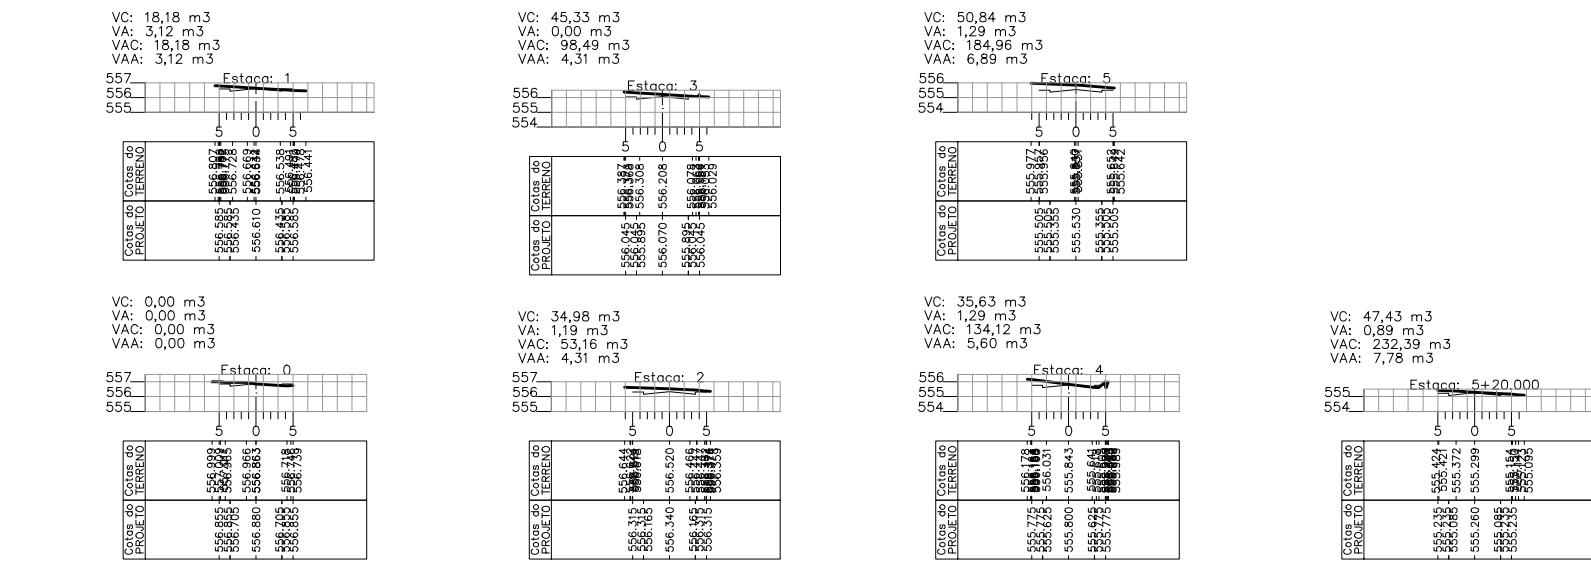


LINHA DE PROJETO						
	ESTACAS	DIST. INICIAL	DIST. FINAL	COTA INICIAL	COTA FINAL	DECLIVIDADE
01	0 - 9	0,00 m	180,00 m	554,870 m	561,152 m	3,49 %

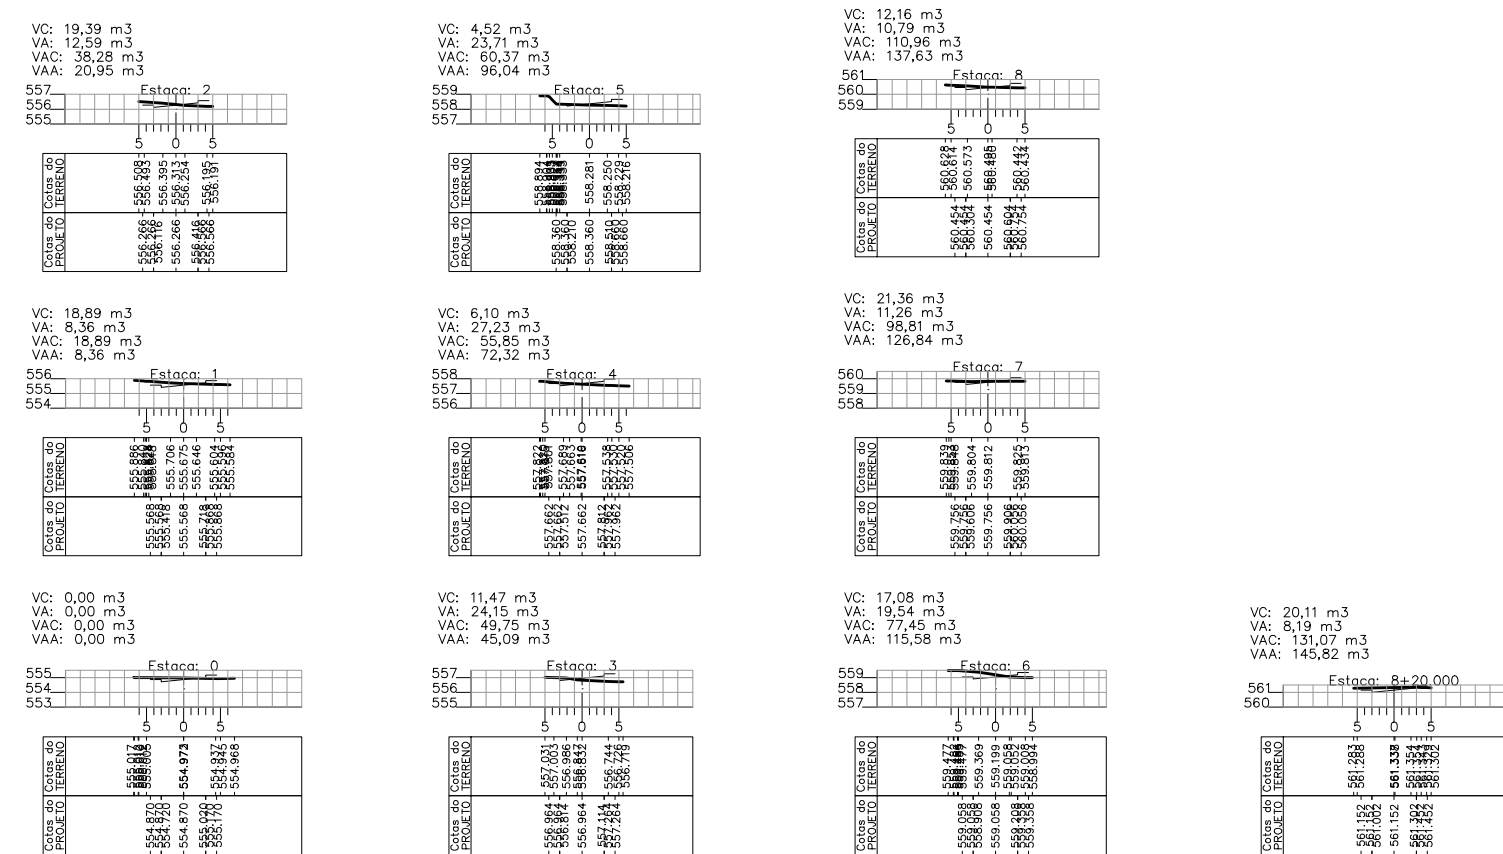


L E G E N D A		
	PASSEIO A EXECUTAR	
	PAVIMENTAÇÃO A EXECUTAR	
	PAVIMENTAÇÃO EXISTENTE	

RUAS	LARGURA MÉDIA	ÁREA A PAVIMENTAR (m ²)
RUA DOMINGOS JOSÉ OLIVEIRA	6,00	1010,68
RUA SEBASTIÃO JOSÉ DE OLIVEIRA	6,00-5,45	1138,33


DETALHE RAMPA ACESSIBILIDADE

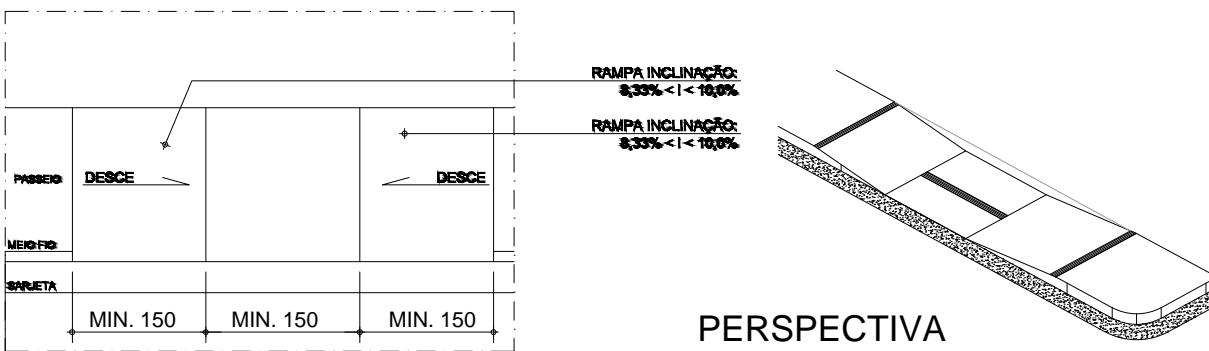


PLANTA RAMPA DE ACESSIBILIDADE

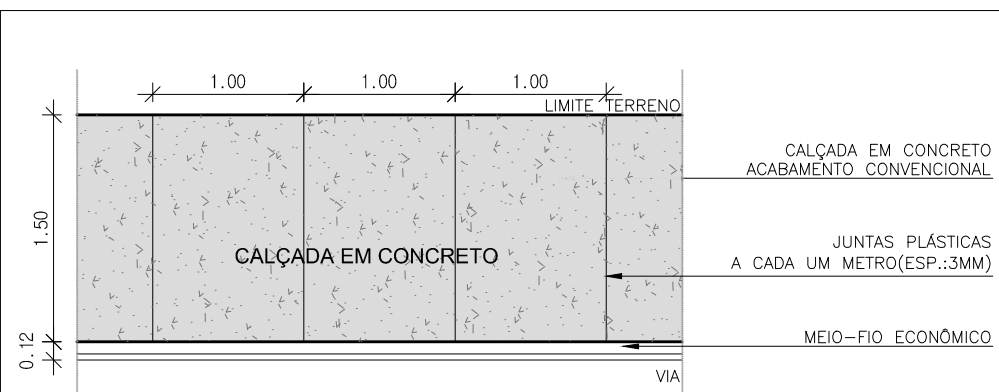


PAGINAÇÃO CALÇADA
PLANTA BAIXA
ESCALA: 1/50

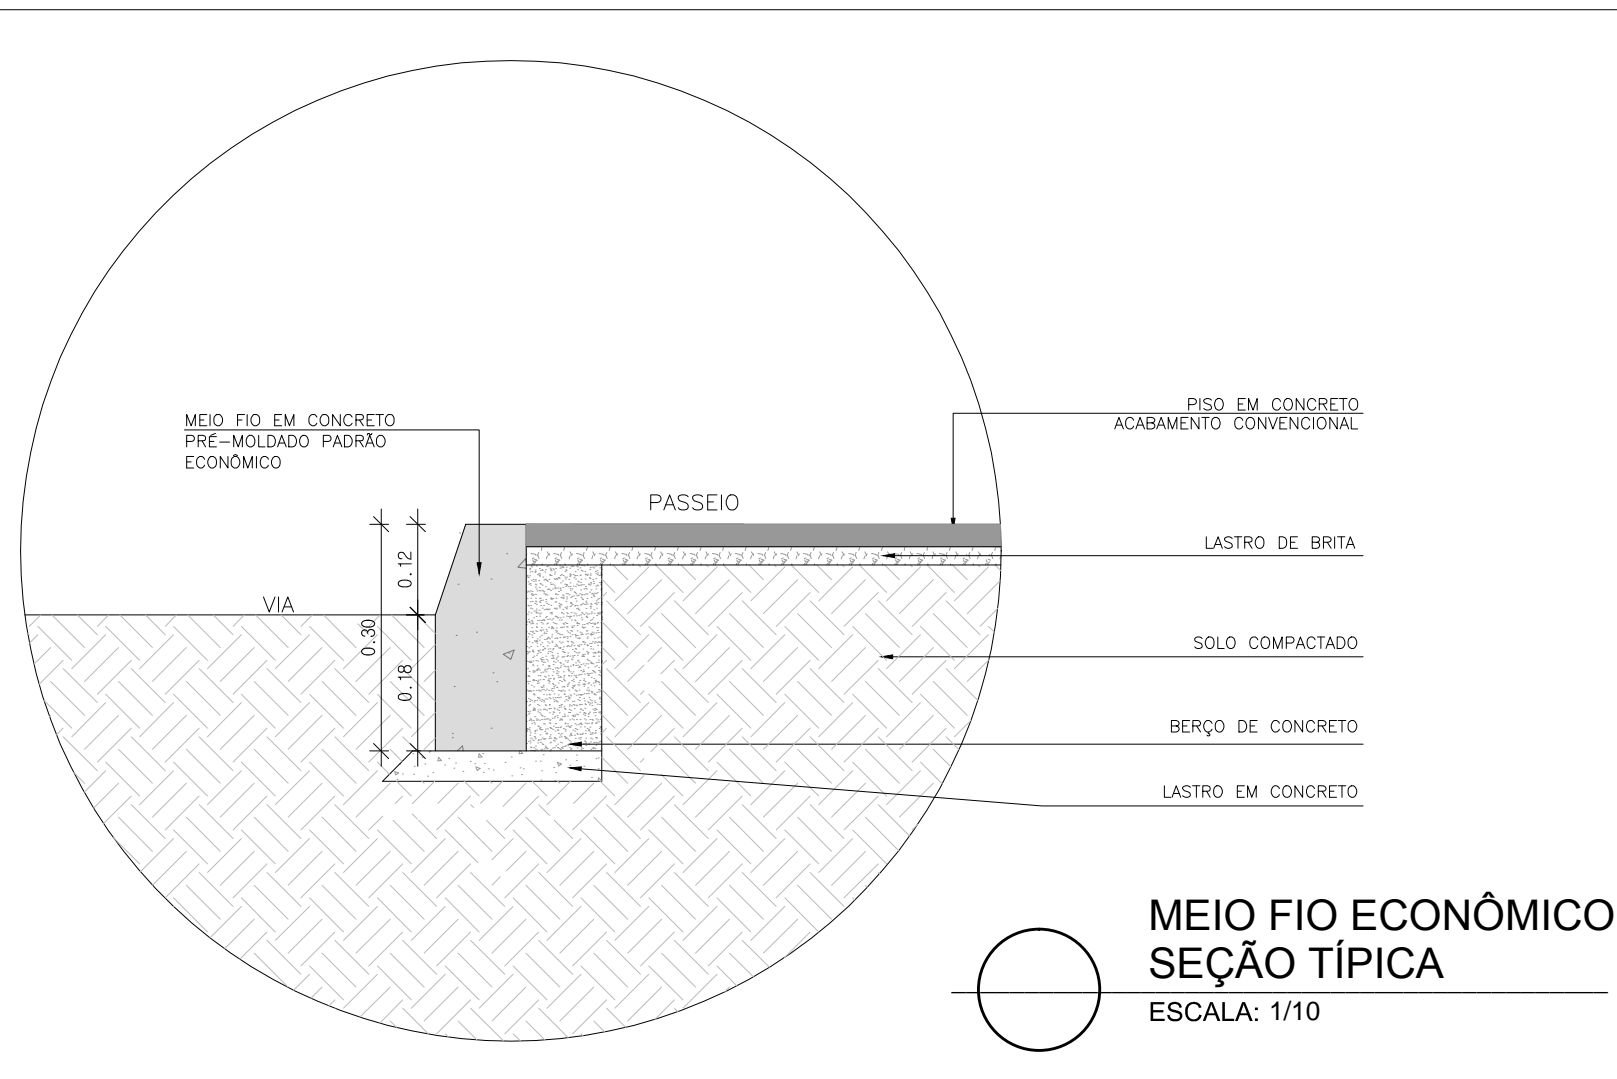

DETALHE MEIO FIO

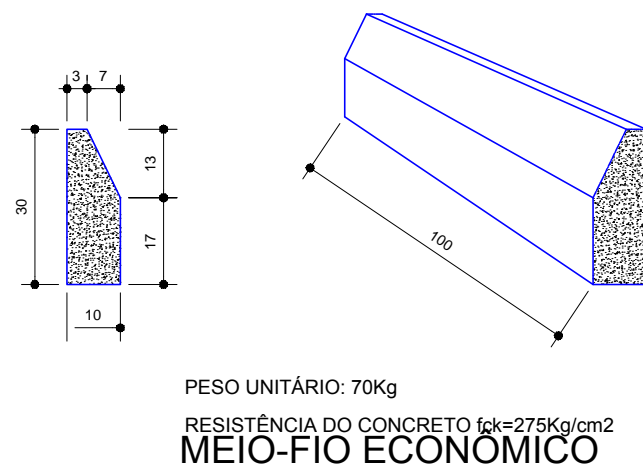

DETALHE CAIMENTO RUA

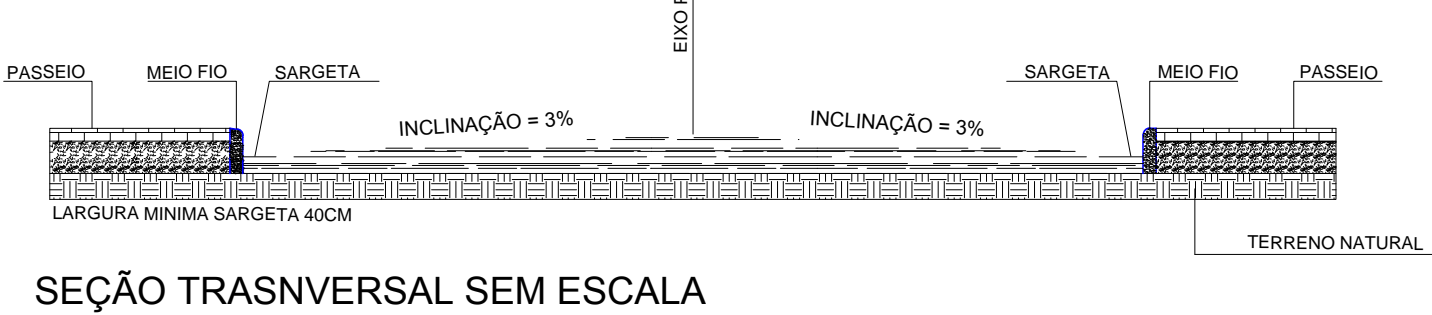

SEÇÃO TRASNSVERSAL SEM ESCALA

Proprietário: PREFEITURA MUNICIPAL DE CANDIBA CNPJ: 13.982.608/0001-00

Projeto : ANUCHA DE SÁ BARROS CAU-BA 55330-1

04	12/12/17	ALTERAÇÕES SOLICITADAS EM NOTA TÉCNICA - 08/12/2017
03	30/10/17	ALTERAÇÕES SOLICITADAS EM NOTA TÉCNICA - 24/10/2017
02	30/08/17	ALTERAÇÕES SOLICITADAS EM NOTA TÉCNICA - 27/07/2017
01	03/05/17	ALTERAÇÕES SOLICITADAS EM NOTA TÉCNICA - 26/04/2017
00	22/03/17	EMISSIONAL INICIAL
REV	DATA	DESCRIÇÃO



Arquitetura • Design de Interiores
e-mail: anuchadesa@gmail.com
tel.: (77) 9938 - 7371

PROJETO DE PAVIMENTAÇÃO		DISCIPLINA:
PROPRIETÁRIO: PREFEITURA MUNICIPAL DE CANDIBA		URBANISMO
SITIO: RUA SEBASTIÃO JOSÉ DE OLIVEIRA E R. DOMINGOS JOSÉ OLIVEIRA - DIST. DE PILOES - CANDIBA - BA		REVISÃO:
PR. Nº		MARÇO/2017
RUA SEBASTIÃO JOSÉ DE OLIVEIRA E RUA DOMINGOS JOSÉ OLIVEIRA		10/12
RESPONSÁVEL TÉCNICO: ANUCHA DE SÁ BARROS CREA 54695 - BA		ESCALA: 1/500
Nº DA PRÉ-PROPOSTA: 1036956-58		PROJETO PAVIMENTAÇÃO LEGAL R03
Nº DA ORDEM DE SERVIÇO: 841766		