



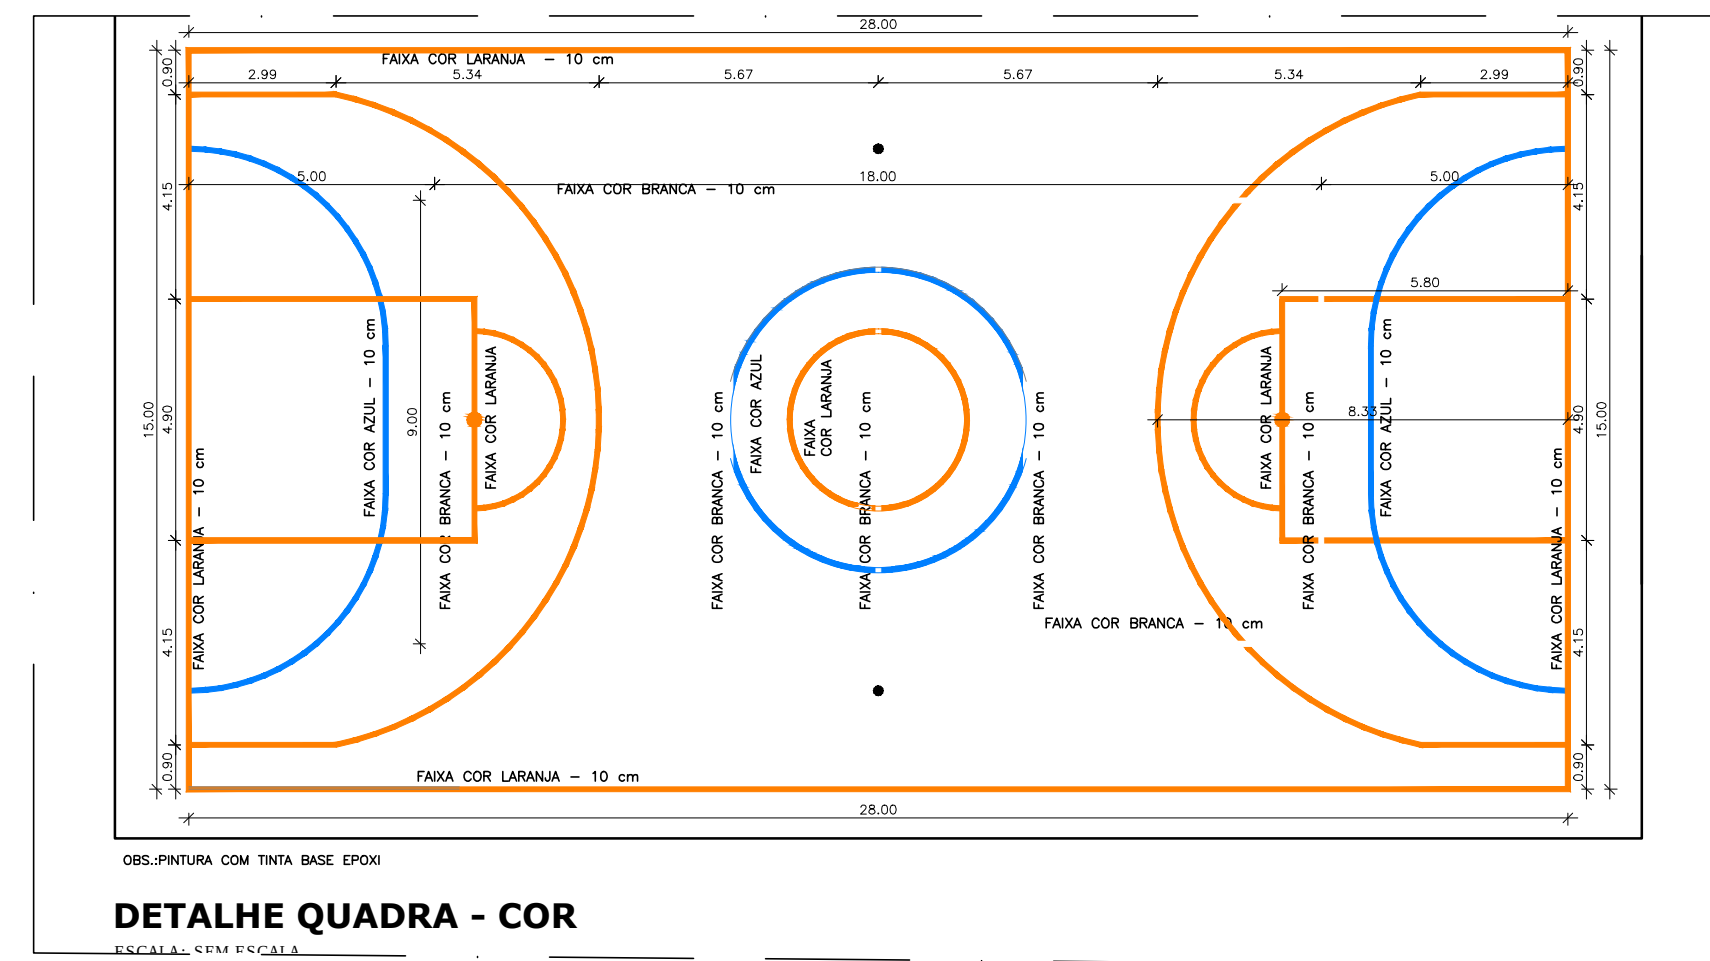

	ACABAMENTO ESPECÍFICO NO PANO DE PAREDE
OBSERVAÇÕES GERAIS	
01—	MEDIDAS EM METRO.
02—	TODAS AS MEDIDAS DEVERÃO SER RIGOROSAMENTE CONFERIDAS NA OBRA.
03—	TODAS AS ESPECIFICAÇÕES DEVERÃO SER CONFIRMADAS COM O CONTRATANTE POR OCASIÃO DA OBRA.
04—	SANITÁRIOS TERÃO PISO REBAIXADO EM 0.005m EM RELAÇÃO AO NÍVEL DO PAVIMENTO.
05—	SANITÁRIOS ACESSESIVOS TERÃO PISO REBAIXADO EM 0.005m EM RELAÇÃO AO NÍVEL DO PAVIMENTO.
06—	VER DETALHE DAS ESQUADRIAS NAS PRANCHAS ESPECÍFICAS DE DETALHAMENTO.
07—	VER DETALHE DAS ÁREAS MOLHADAS NAS PLANTAS ESPECÍFICAS DE DETALHAMENTO.
08—	VER DETALHE DE PISO NAS PRANCHAS ESPECÍFICAS DE DETALHAMENTO.
09—	VER DETALHE DE COBERTURA NAS PRANCHAS ESPECÍFICAS DE DETALHAMENTO.
10—	VER DETALHE DE RAMPAS NAS PRANCHAS ESPECÍFICAS DE DETALHAMENTO.
OBSERVAÇÕES:	
01—	OS MATERIAIS ESPECIFICADOS ACIMA SÃO REFERENCIAIS, PODENDO SER SUBSTITUÍDOS POR EQUIVALENTES TÉCNICOS MEDIANTE APROVAÇÃO DO CONTRATANTE.

Proprietário: PREFEITURA MUNICIPAL DE CANDIBA		CNPJ: 13.982.608/0001-00
Projeto : ANUCHA DE SÁ BARROS	CAU-BA 55330-1	
01	04/05/17	ALTERAÇÕES SOLICITADAS EM NOTA TECNICA - 28/04/2017
00	29/03/17	EMISSION INICIAL
REV	DATA	DESCRIÇÃO

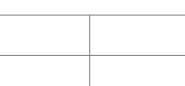

Arquitetura • Design de Interiores

e-mail: anuchadosa@gmail.com
tel.: (77) 9938 - 7371

PROJETO:		
PROJETO QUADRA POLIESPORTIVA		DISCIPLINA: ARQUITETURA REVISÃO: MARÇO/2017 PR. N°: 3/5
PROPRIETÁRIO: PREFEITURA MUNICIPAL DE CANDIBA PREF.: JARBAS HENRIQUE MARTINS DE OLIVEIRA PRANCHA	SITO: AVENIDA ALTINO - DISTRITO DE PILÕES CANDIBA - BAHIA	
PLANTA TECNICA BAIXA, LOCALIZAÇÃO SITUAÇÃO E DETALHE		
RESPONSÁVEL TÉCNICO: ANUCHA DE SÁ BARROS CREA 54698 - BA	N° SIAPP/SIGIF 1032486-35	N°BIONV 831561
		ESCALA: INDICADA