
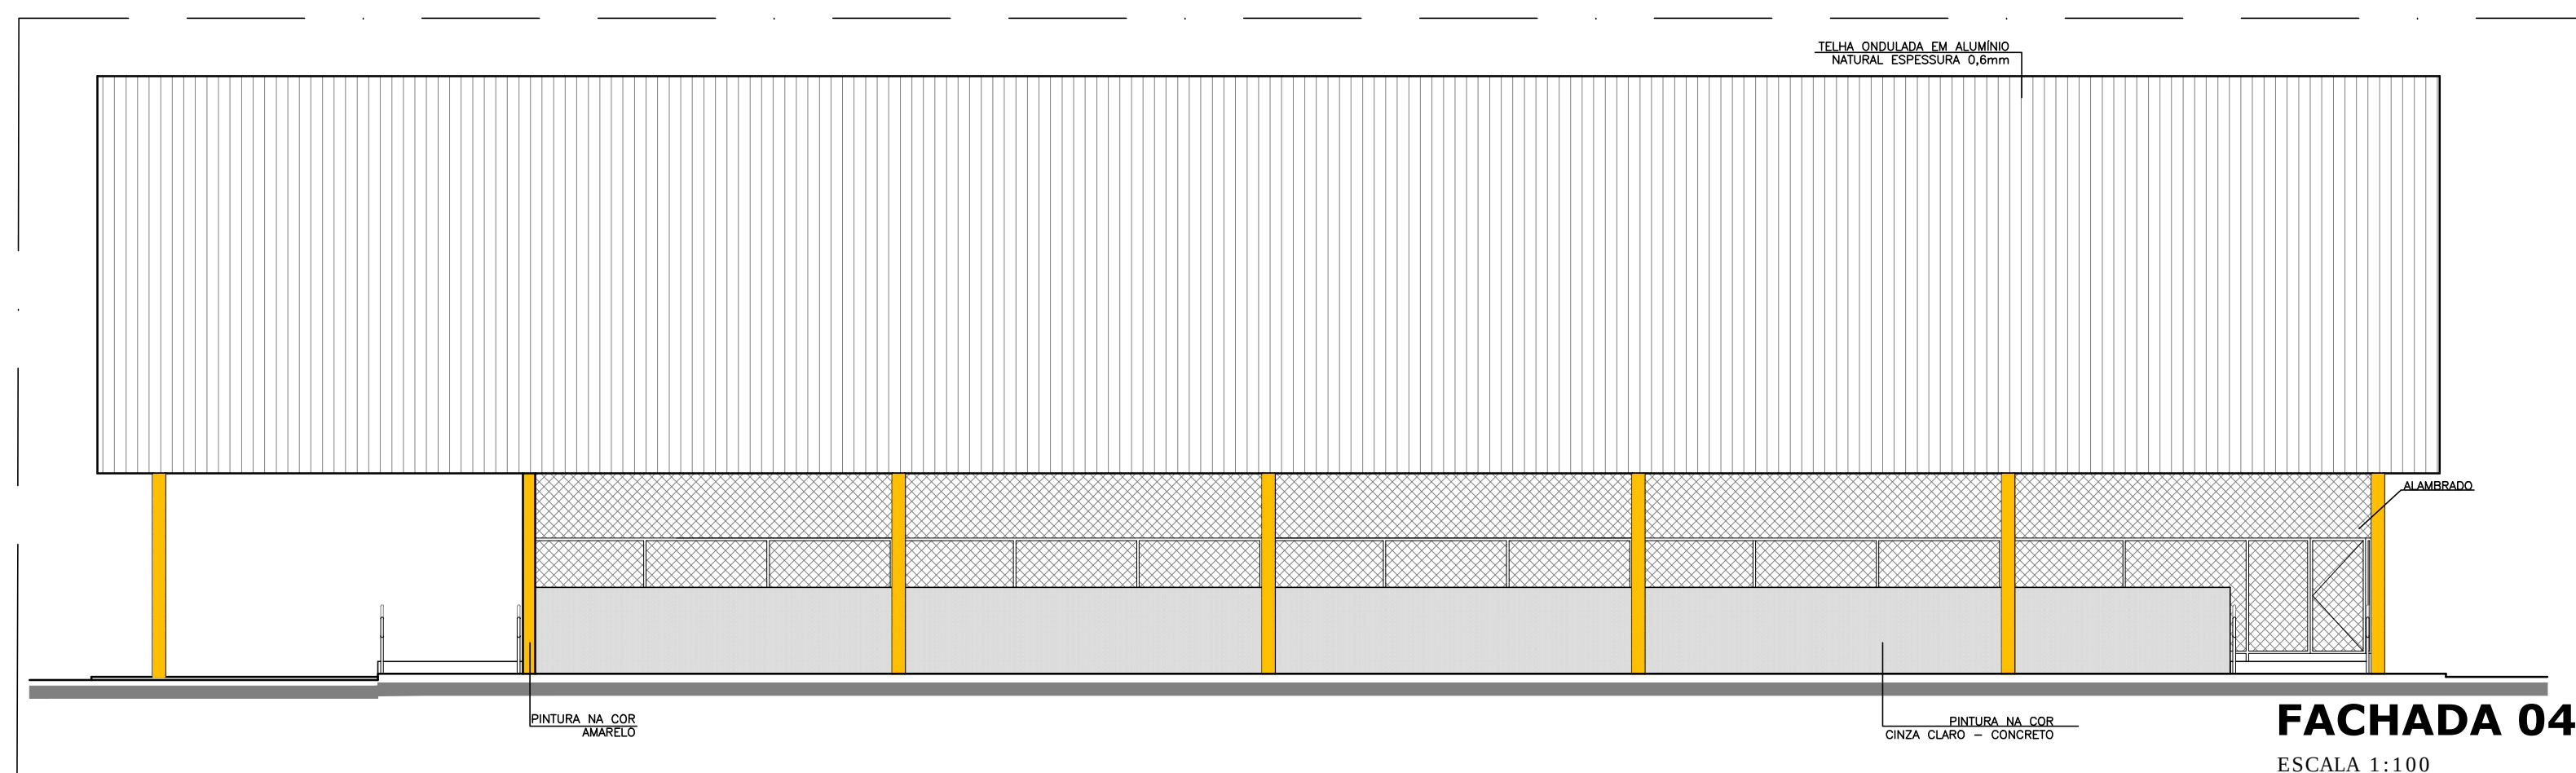
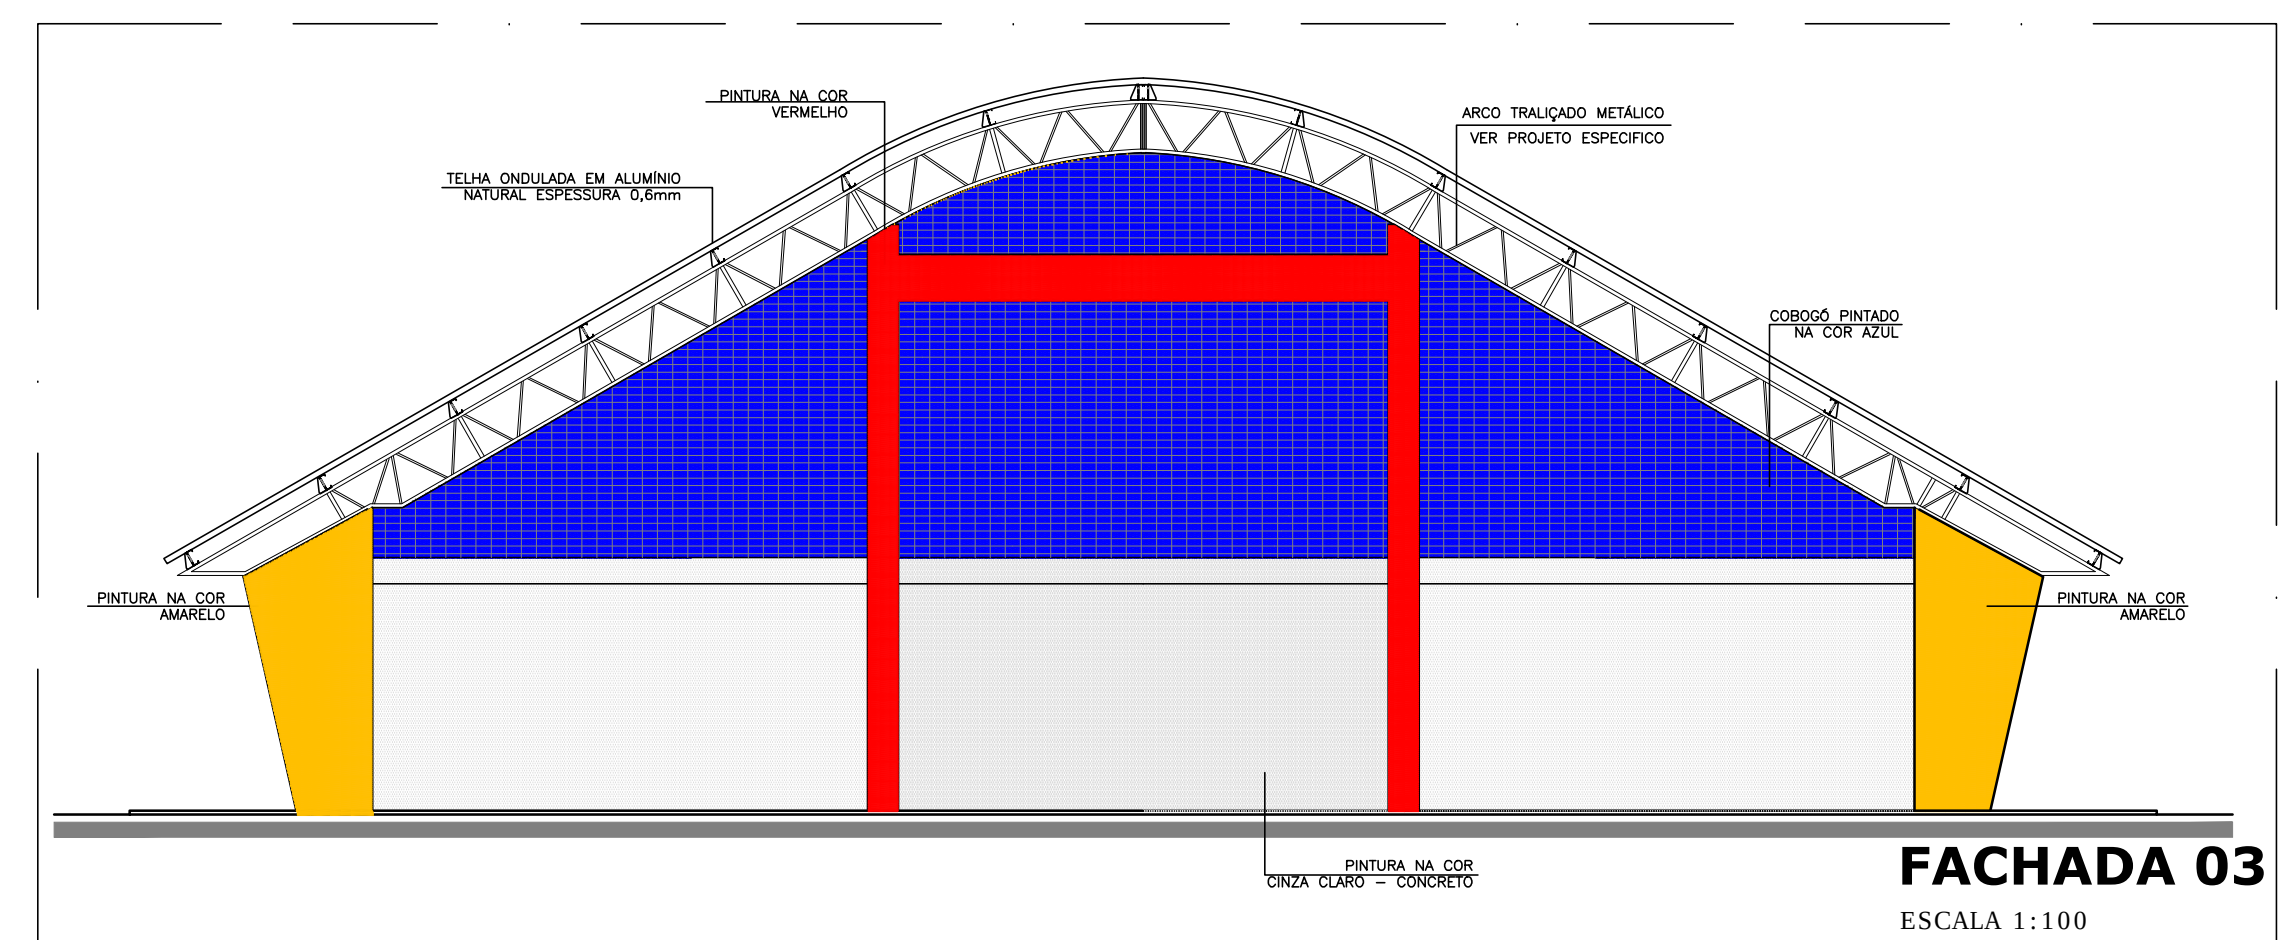
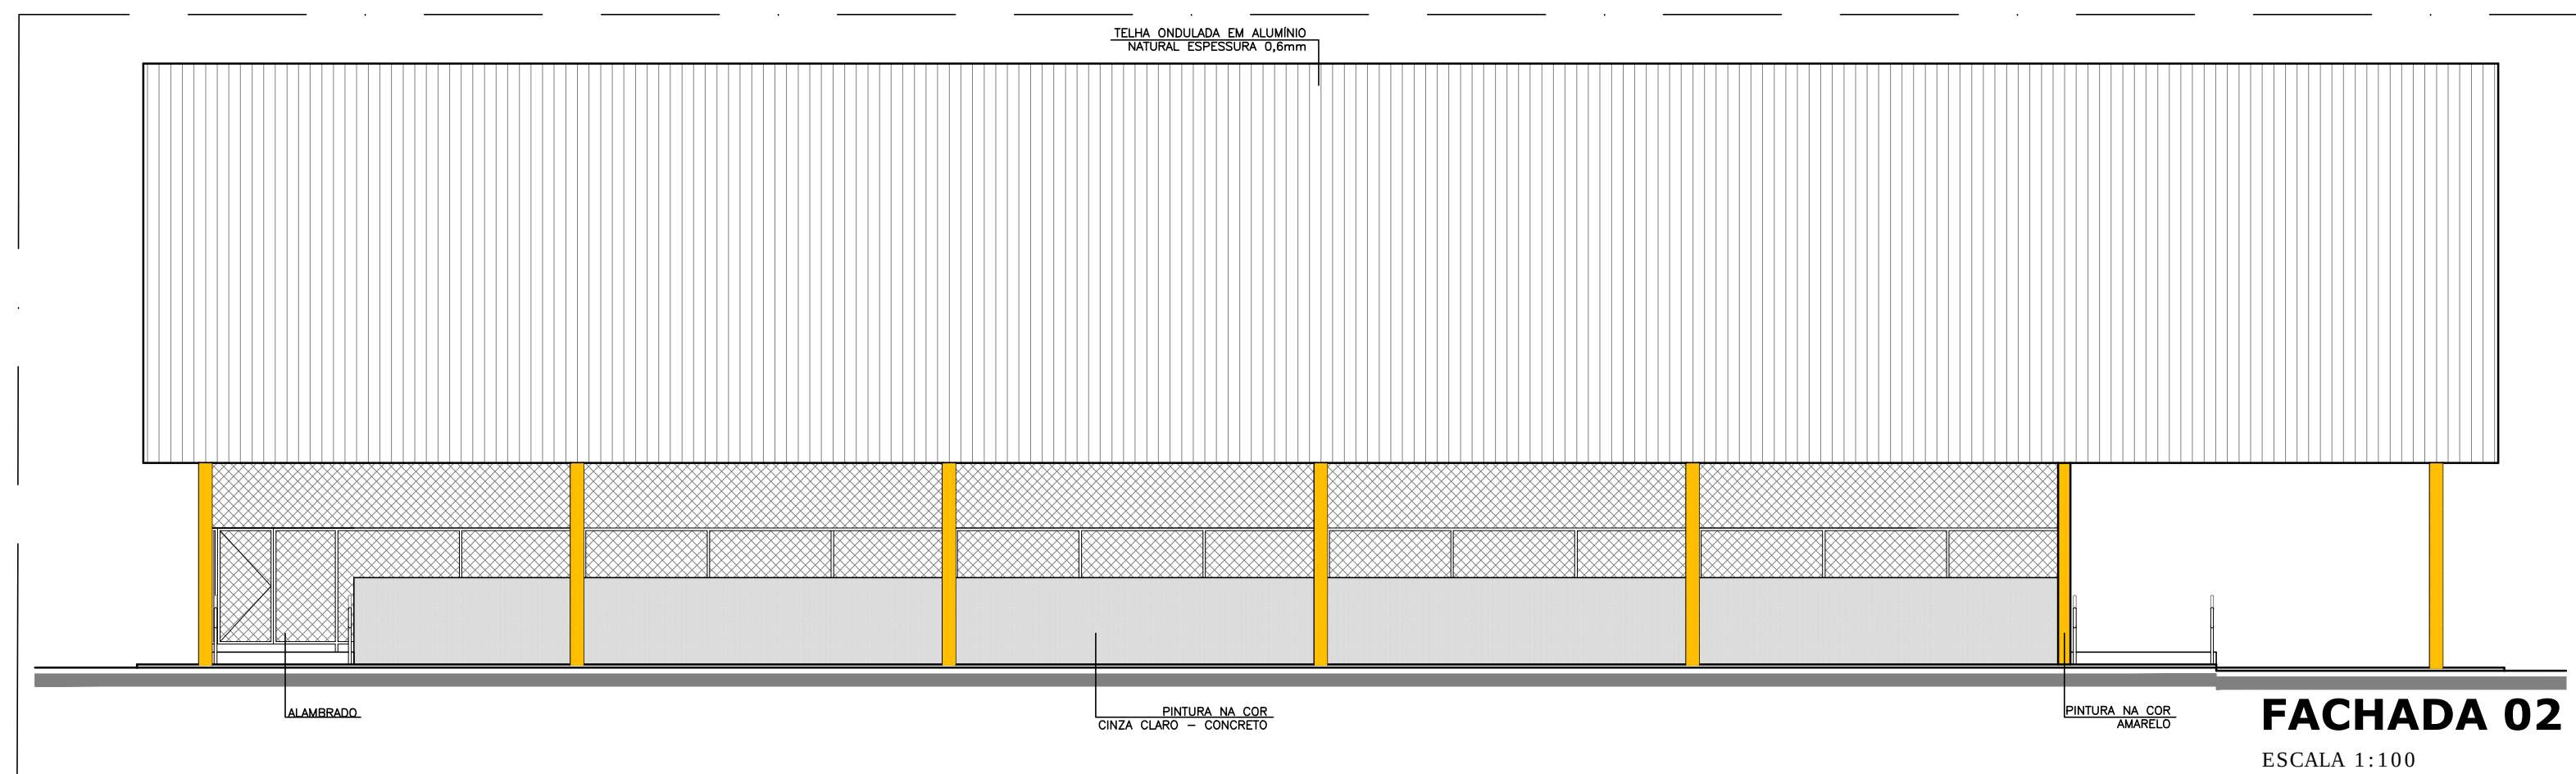
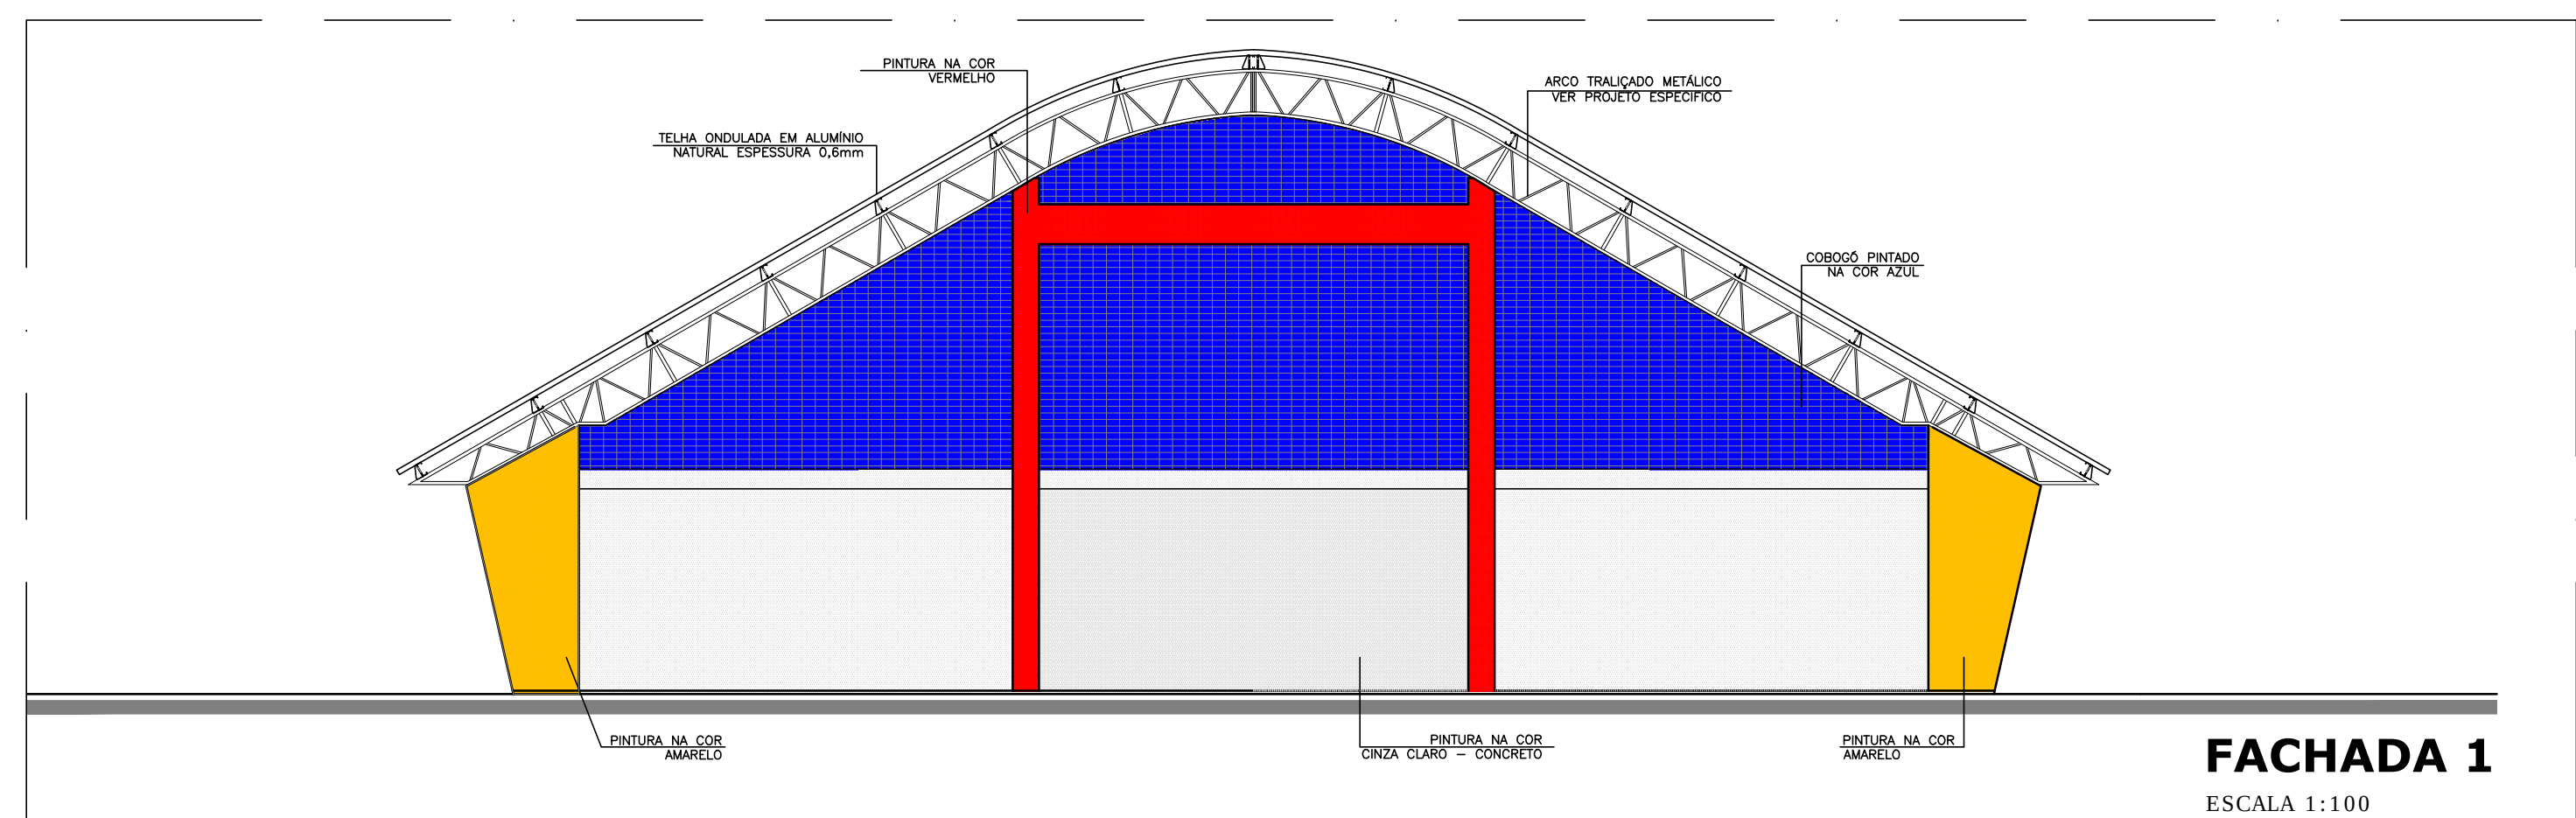
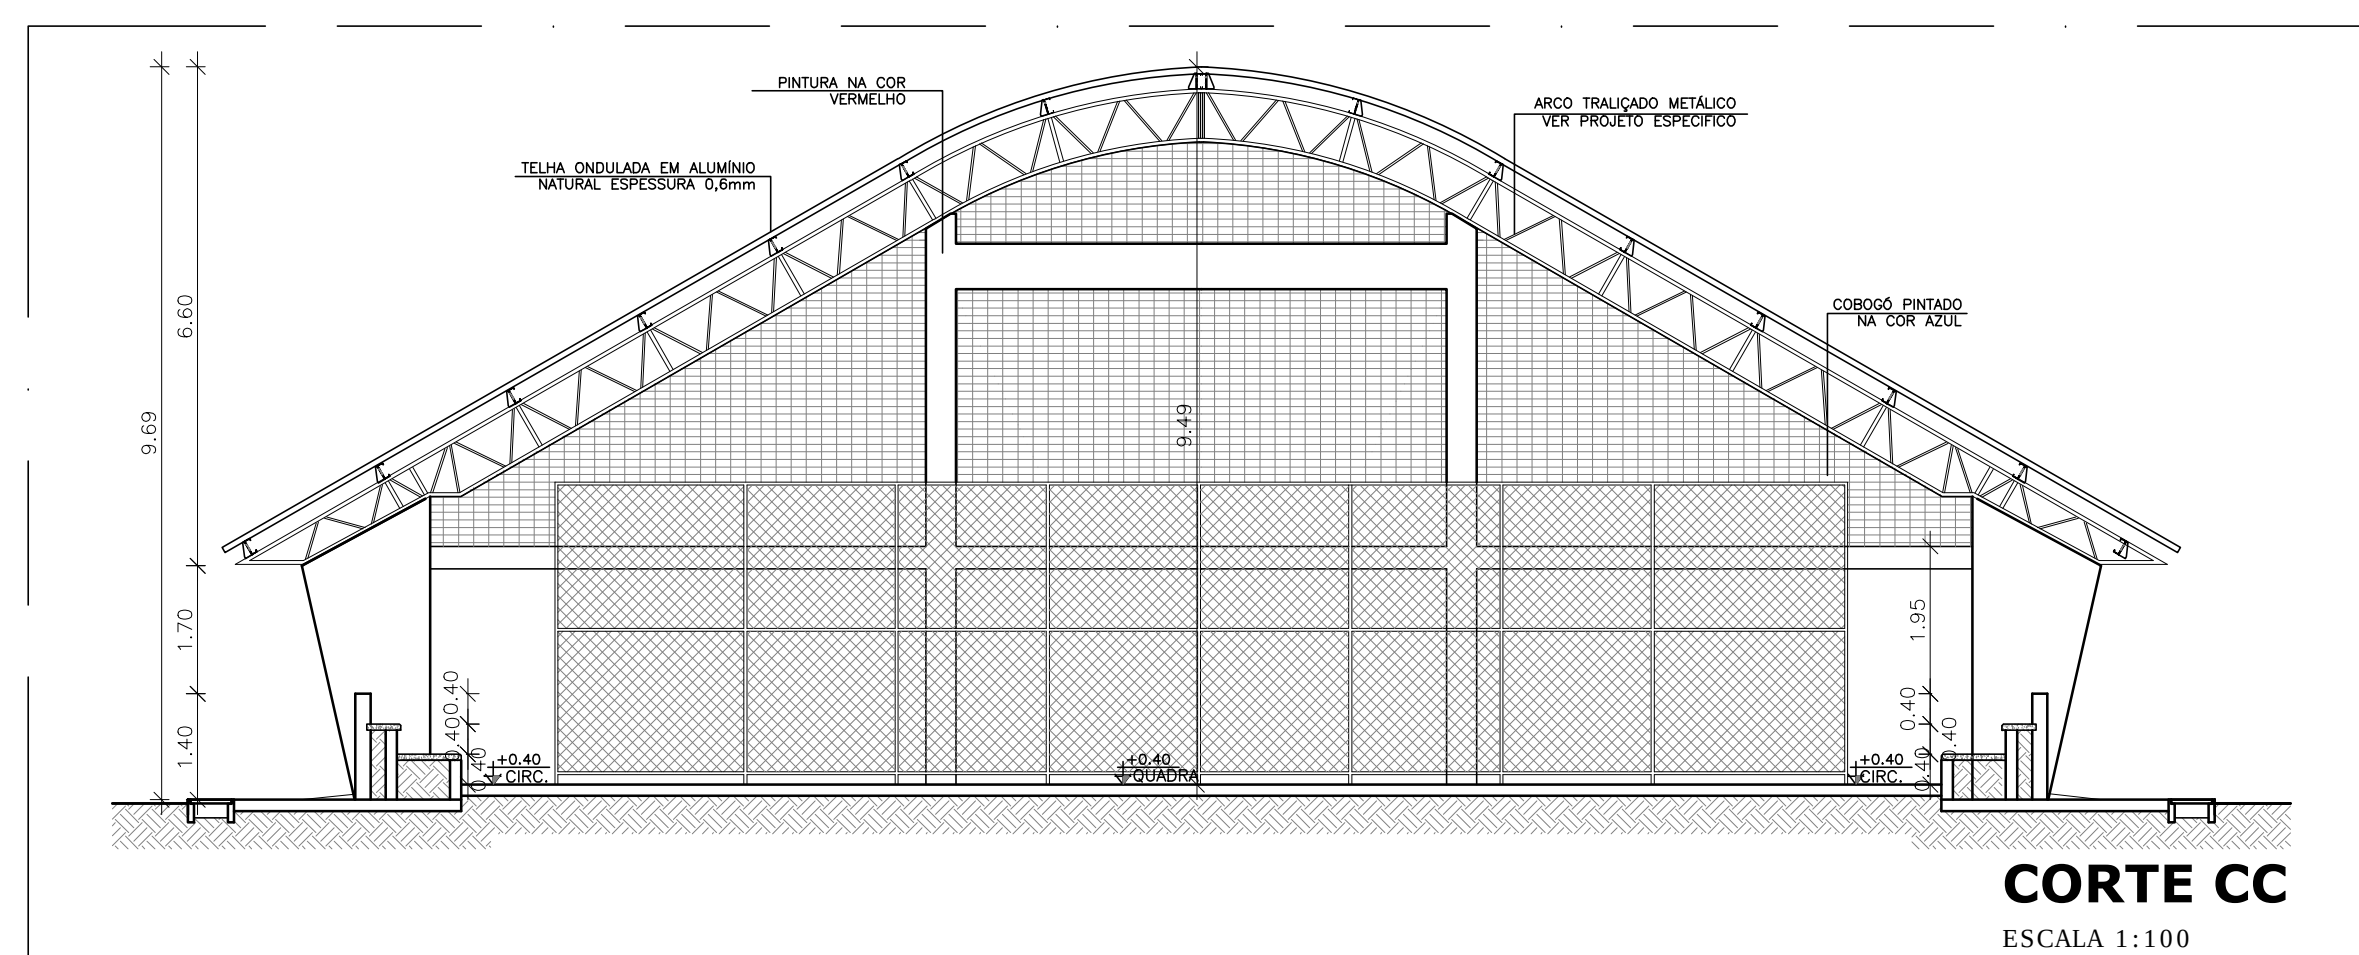
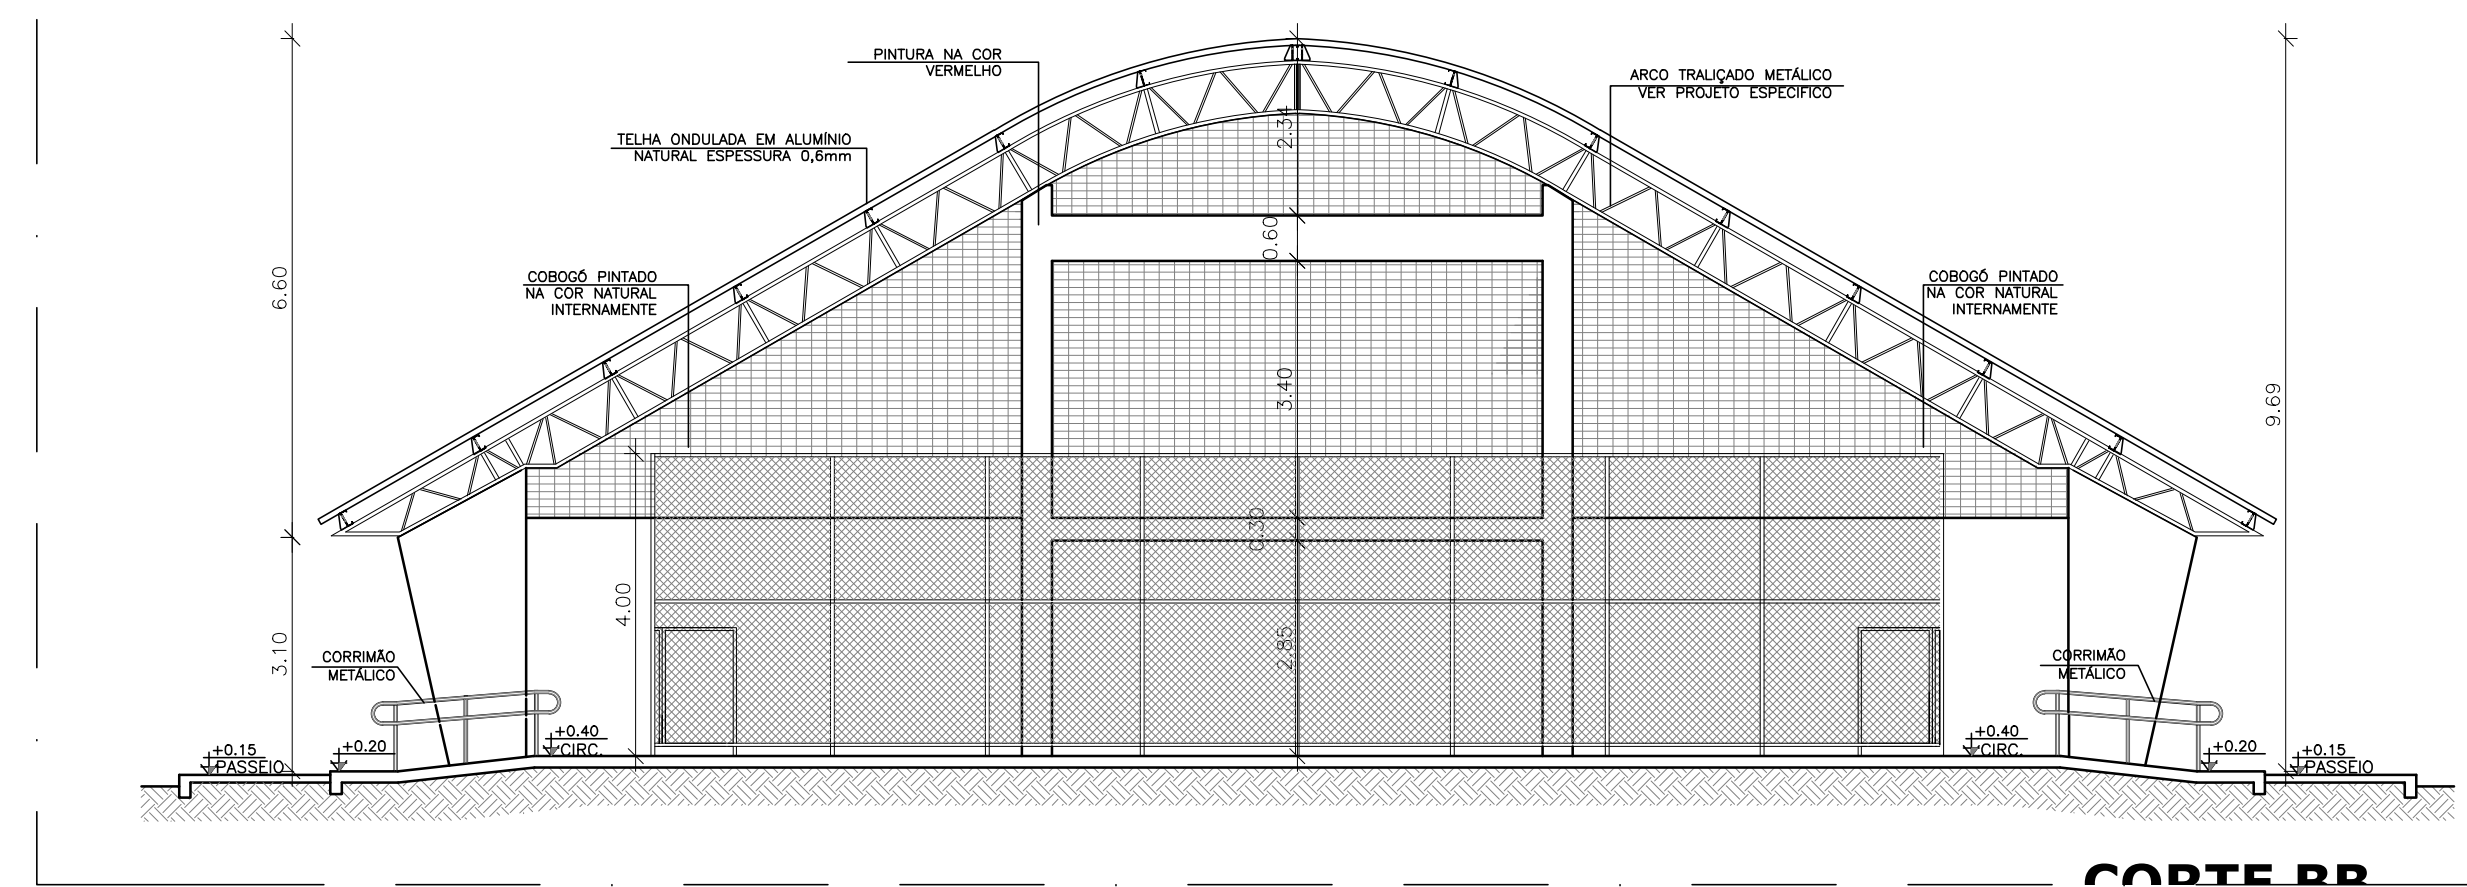


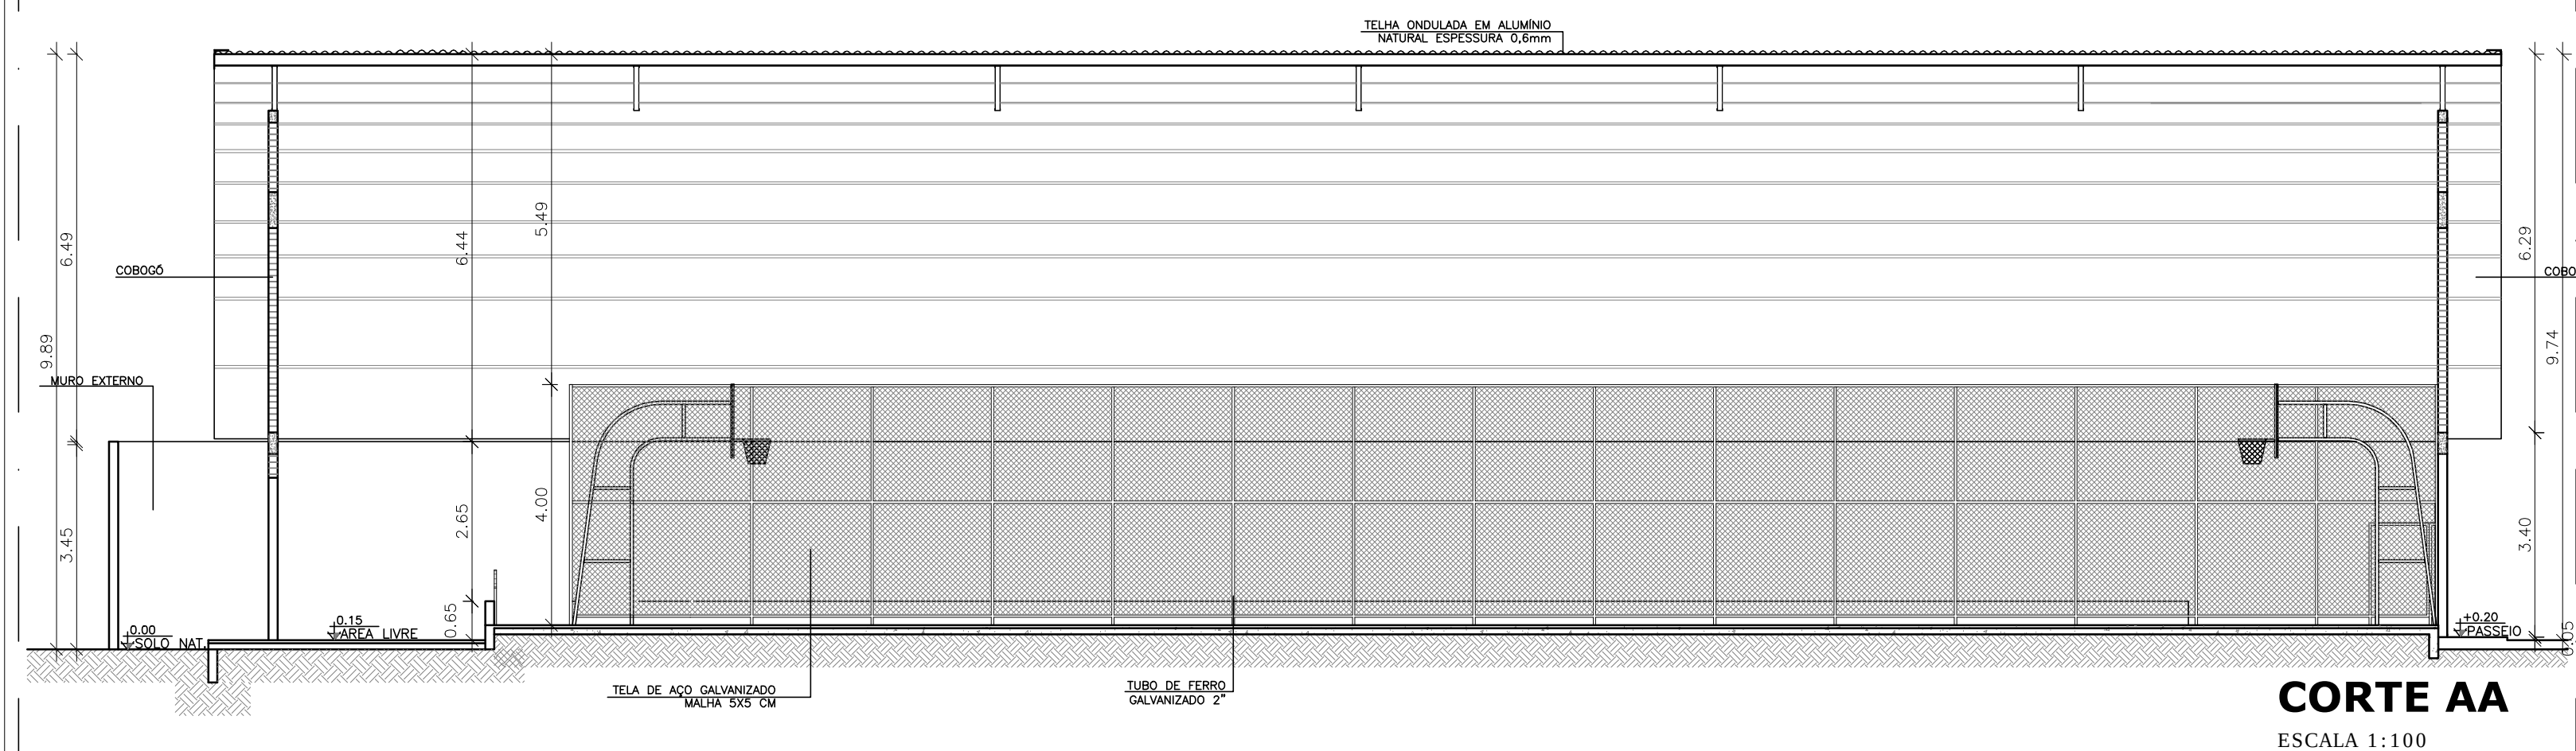

Proprietário: PREFEITURA MUNICIPAL DE CANDIBA

CNPJ: 13.982.608/0001-00

Projeto : ANUCHA DE SÁ BARROS

CAU-BA 55.330-1

01	04/05/17	ALTERAÇÕES SOLICITADAS EM NOTA TECNICA - 28/04/2017
00	29/03/17	EMISSÃO INICIAL
REV	DATA	DESCRIÇÃO



PRÓJETO:

Arquitetura • Design de Interiores

e-mail: anuchadesa@gmail.com
tel.: (71) 9938 - 7371

PROJETO QUADRA POLIESPORTIVA		DISCIPLINA: ARQUITETURA
PROPRIETÁRIO: PREFEITURA MUNICIPAL DE CANDIBA PREF.: MARCOS HENRIQUE MARTINS DE OLIVEIRA PRANCHÃO	SITO: AVENIDA ALTINO - DISTRITO DE PILÕES CANDIBA - BAHIA	REVISÃO: MARÇO/2017
PLANTA TECNICA DE CORTES E FACHADAS		PR. N.º 4/5
RESPONSÁVEL TÉCNICO: ANUCHA DE SÁ BARROS CREA 54698 - BA	N.º SIAFP/SIGIF 1032486-35	N.º SIONV 831561
		ESCALA: INDICADA