
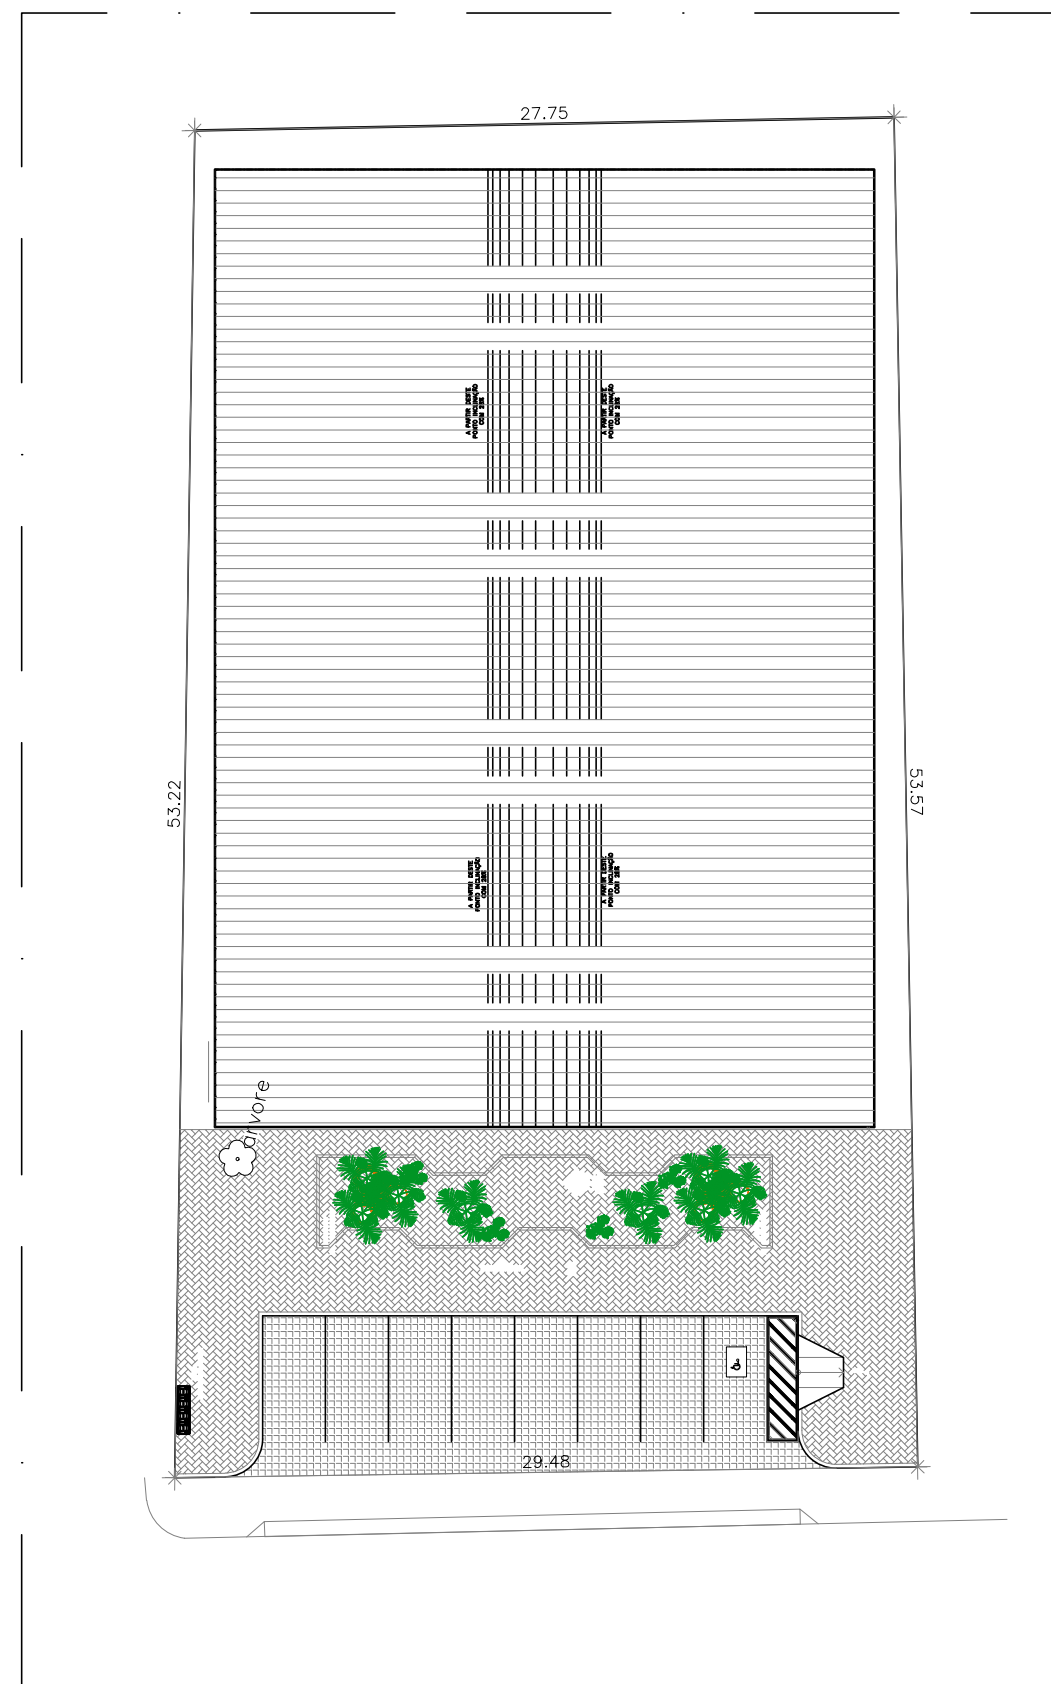


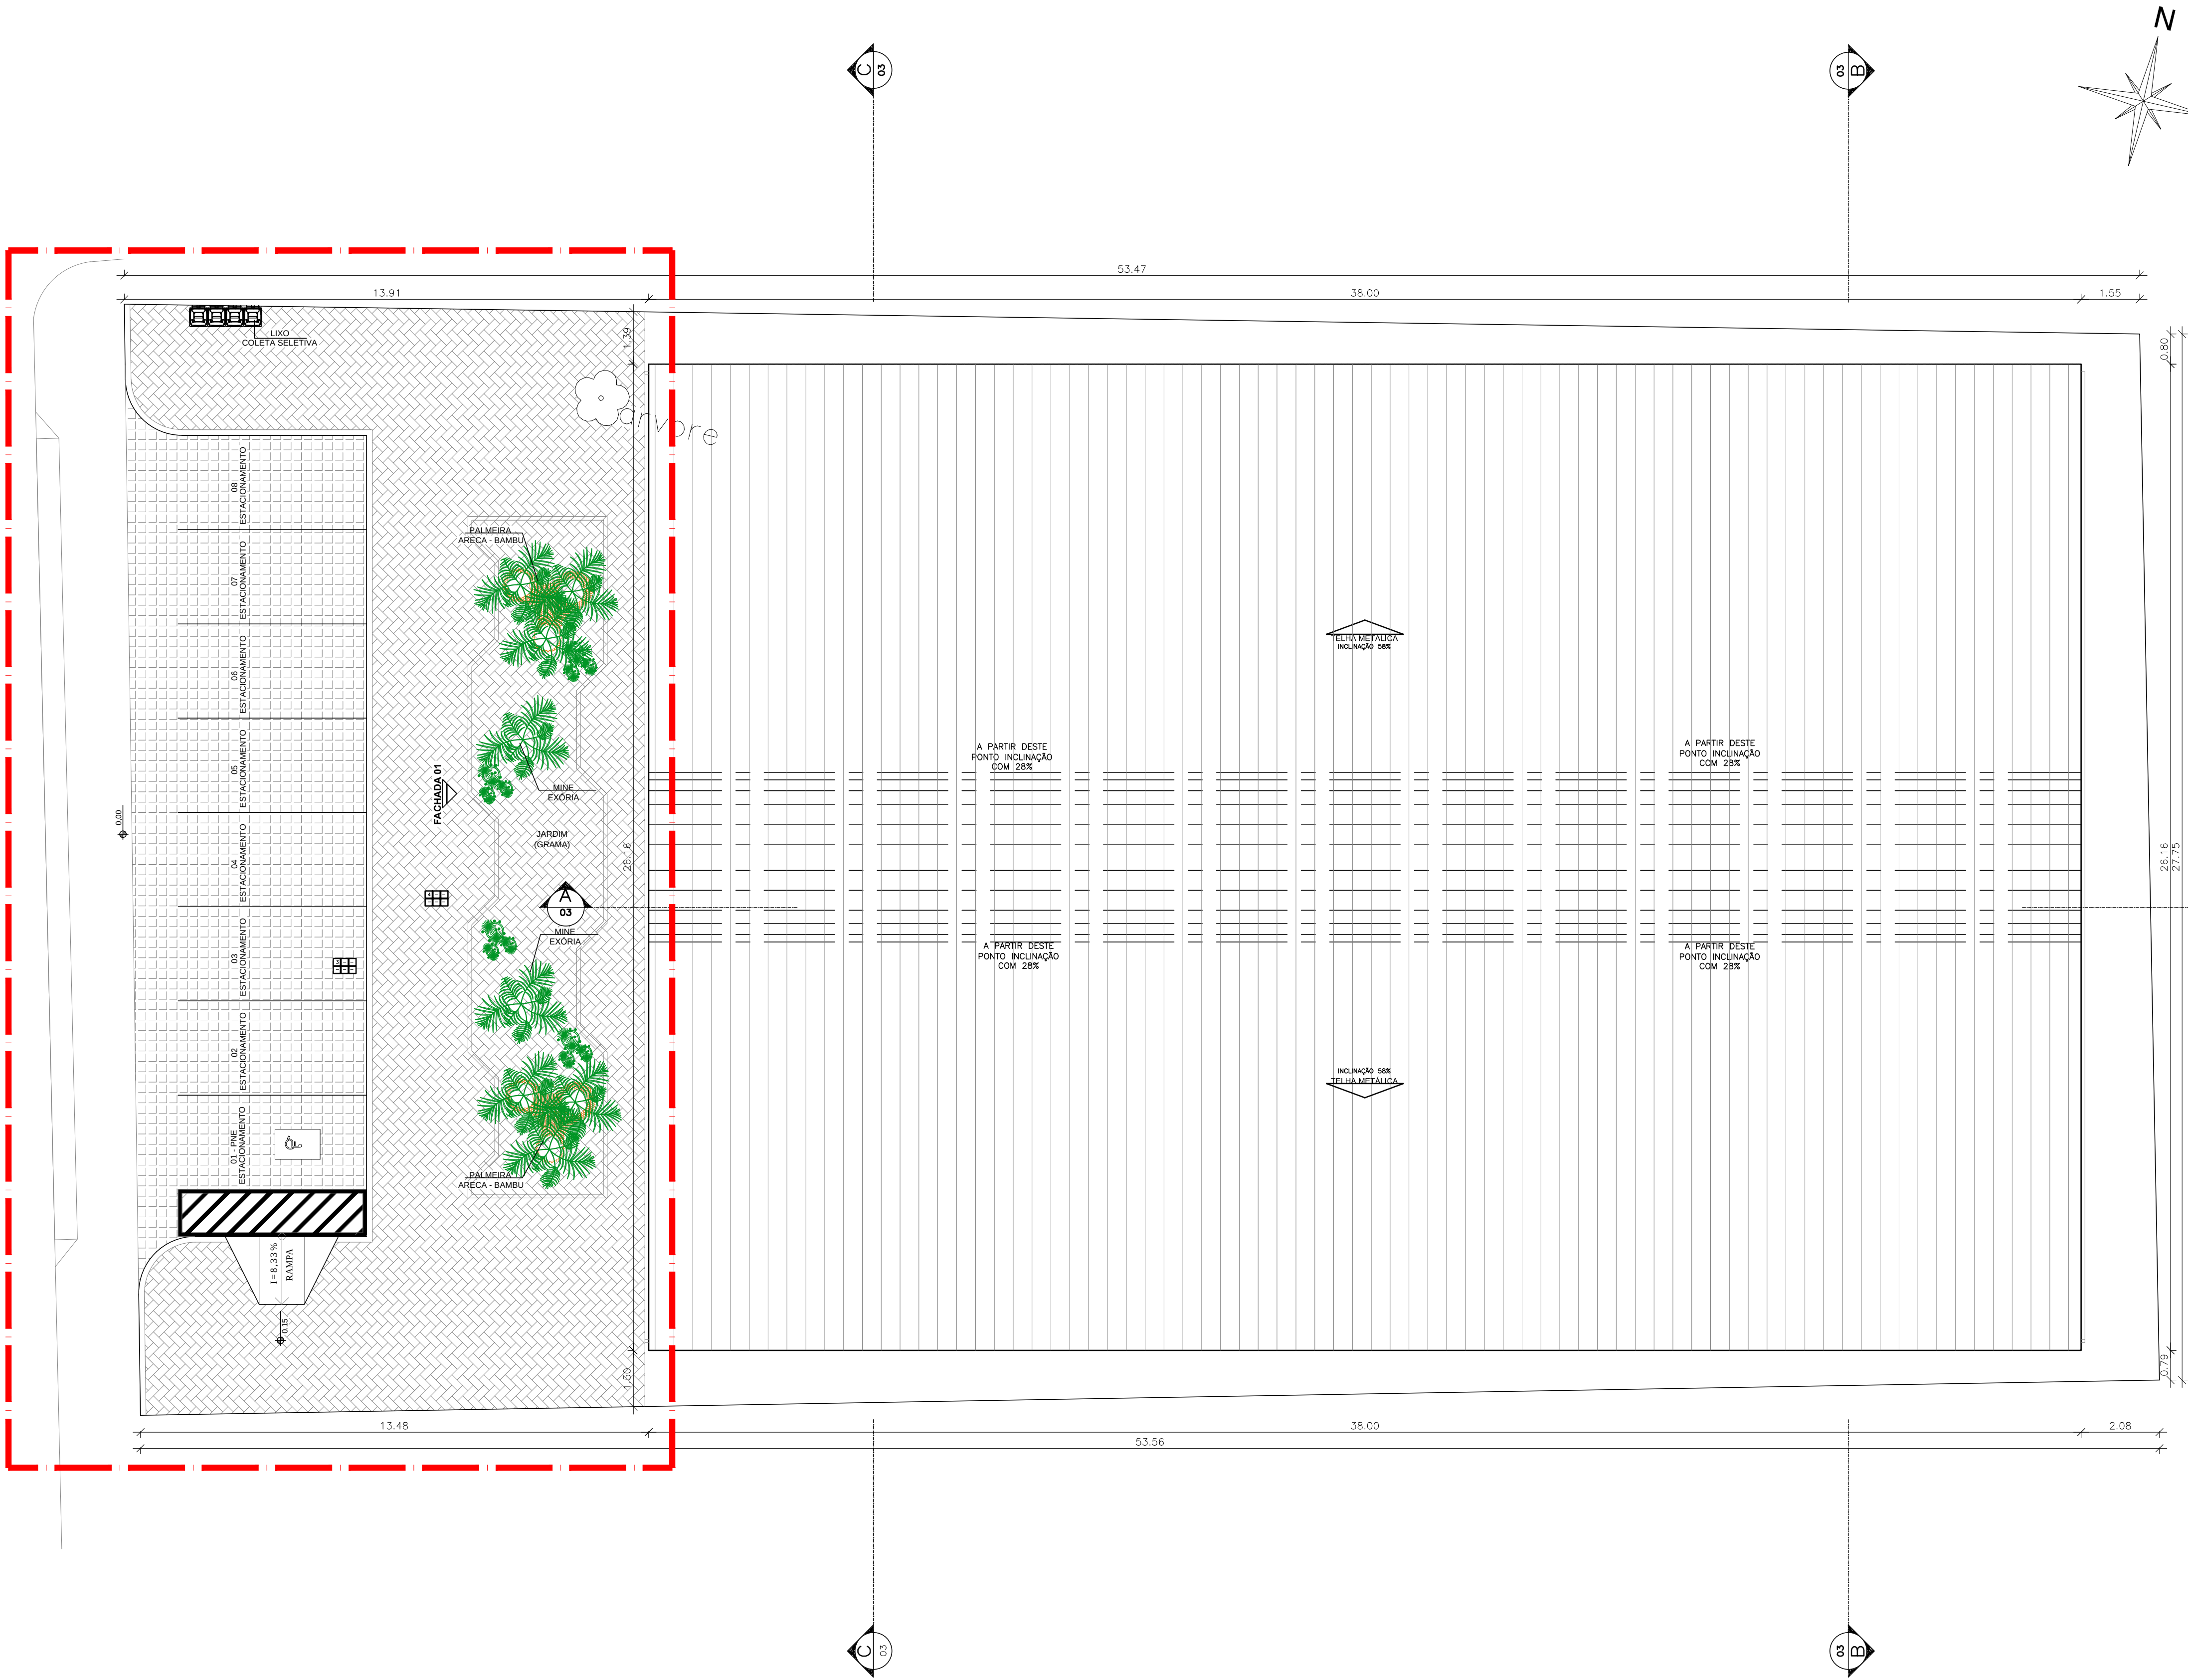

PLANTA DE IMPLANTAÇÃO
ESCALA 1:300

NOTA:
ÁREA EM DESTAQUE SERÁ EXECUTADA COM RECURSO PRÓPRIO.

QUADRO DE ÁREAS		
ÁREA DO TERRENO: 1531.53 m²		
ÁREA COBERTURA: 994.08m²	TAXA DE OCUPAÇÃO:	0.64
ÁREA CONSTRUÍDA: 994.08 m²		

Proprietário: PREFEITURA MUNICIPAL DE CANDIBA
CNPJ: 13.982.608/0001-00

Projeto : ANUCHA DE SÁ BARROS CAU-BÁ 55330-1

01	04/05/17	ALTERAÇÕES SOLICITADAS EM NOTA TÉCNICA -- 28/04/2017
00	29/03/17	EMIÇÃO INICIAL
REV	DATA	DESCRIÇÃO



Arquitetura • Design de Interiores
e-mail: anuchadesa@gmail.com
tel.: (77) 9938 - 7371

PROJETO QUADRA POLIESPORTIVA

PROPRIETÁRIO: PREFEITURA MUNICIPAL DE CANDIBA
PREF.: JARBAS HENRIQUE MARTINS DE OLIVEIRA
FRANÇISA:

SITO: AVENIDA ALTINO - DISTRITO DE PILÕES
CANDIBA - BAHIA

DISCIPLINA: ARQUITETURA	REVISÃO: MARÇO/2017
PR. Nº	2/5
ESCALA: INDICADA	

RESPONSÁVEL TÉCNICO: ANUCHA DE SÁ BARROS
CREA 54695 - BA

Nº SIAF/SIBIOF:
1032486-35

Nº SIONV:
831561