


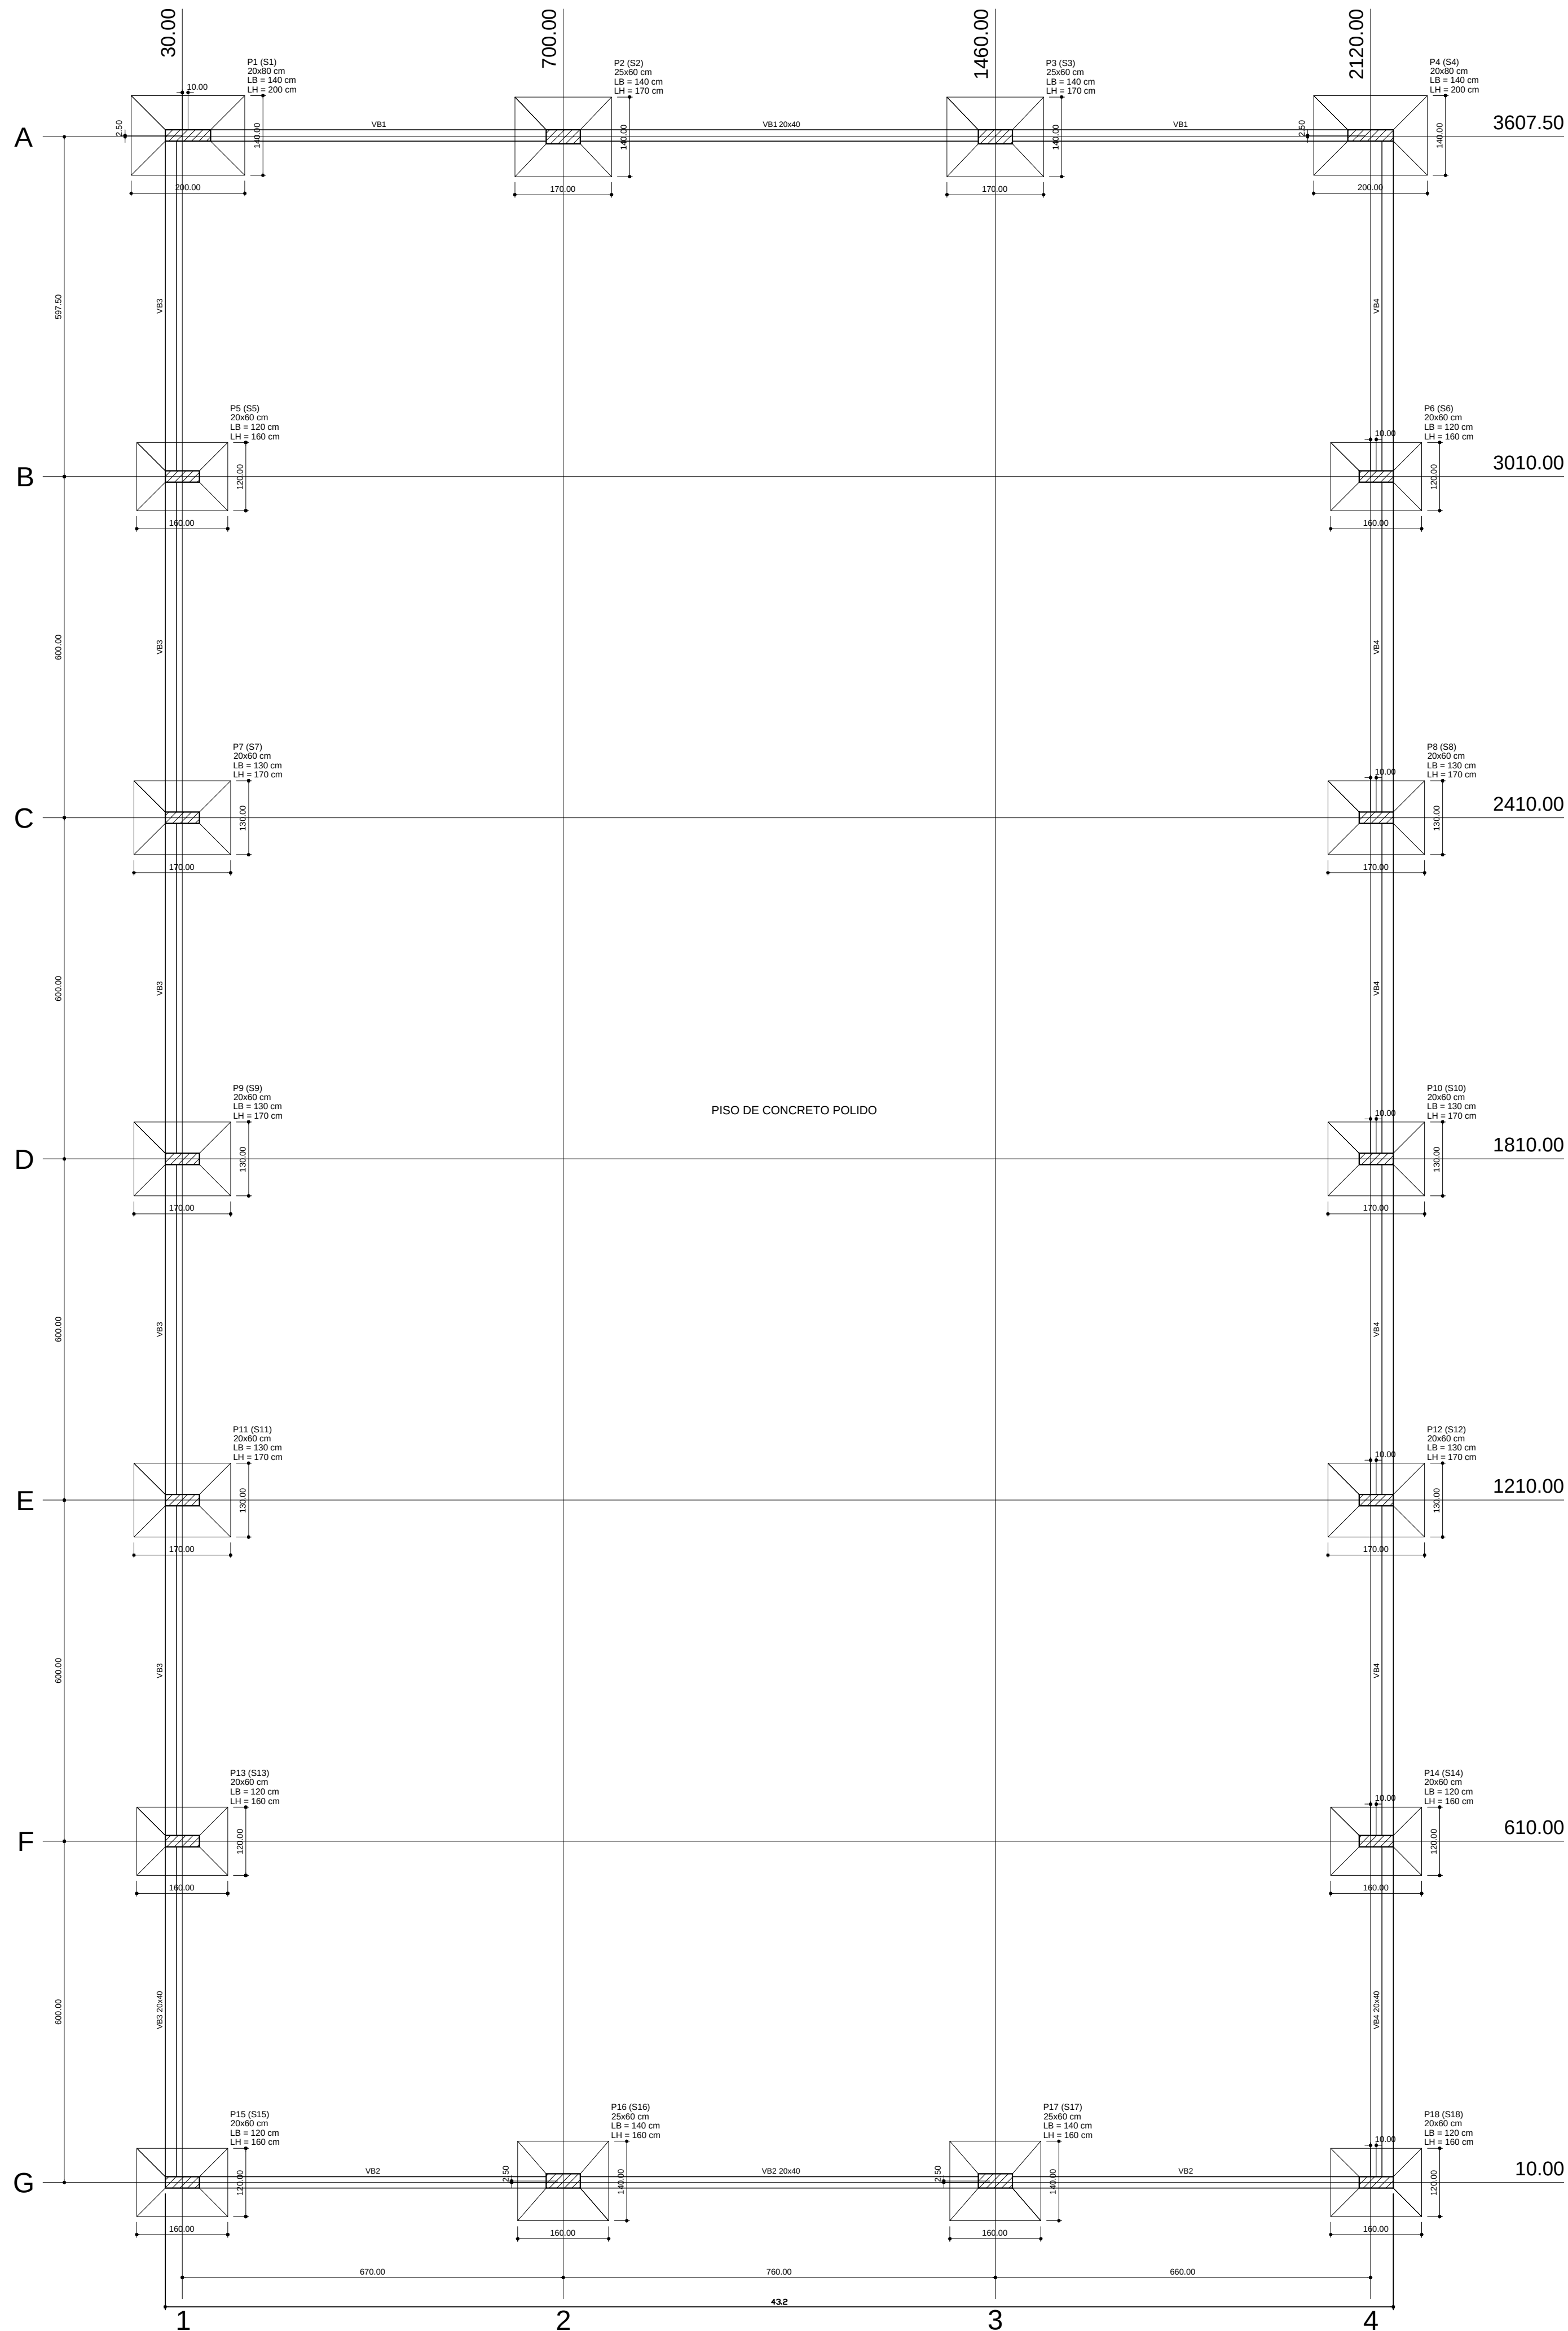

Planta de locação
escala 1:50





Pilar						Fundação				
Nome	Seção (cm)	X (cm)	Y (cm)	Carga Máx. (tf)	Carga Min. (tf)	Lado B (cm)	Lado H (cm)	h0 / ha (cm)	h1 / hb (cm)	df (cm)
P1	20x80	40.00	3610.00	5.0	3.3	140	200	20	40	150
P2	25x60	700.00	3607.50	10.1	8.7	140	170	20	40	150
P3	25x60	1460.00	3607.50	10.1	8.7	140	170	20	40	150
P4	20x60	2120.00	3610.00	5.0	3.3	140	200	20	40	150
P5	20x60	30.00	3010.00	8.9	7.9	120	160	20	40	150
P6	20x60	2130.00	3010.00	8.9	7.9	120	160	20	40	150
P7	20x60	30.00	2410.00	8.3	7.7	130	170	20	40	150
P8	20x60	2130.00	2410.00	8.3	7.7	130	170	20	40	150
P9	20x60	30.00	1810.00	8.3	7.7	130	170	20	40	150
P10	20x60	2130.00	1810.00	8.3	7.7	130	170	20	40	150
P11	20x60	30.00	1210.00	8.3	7.7	130	170	20	40	150
P12	20x60	2130.00	1210.00	8.3	7.7	130	170	20	40	150
P13	20x60	30.00	610.00	8.9	7.9	120	160	20	40	150
P14	20x60	2130.00	610.00	8.9	7.9	120	160	20	40	150
P15	20x60	30.00	10.00	4.6	2.9	120	160	20	40	150
P16	25x60	700.00	12.50	10.2	8.6	140	160	20	40	200
P17	25x60	1460.00	12.50	10.2	8.6	140	160	20	40	200
P18	20x60	2130.00	10.00	4.6	2.9	120	160	20	40	150

Vigas			
Nome	Seção (cm)	Elevação (cm)	Nível (cm)
VB1	20x40	0	0
VB2	20x40	0	0
VB3	20x40	0	0
VB4	20x40	0	0


Características dos materiais	
fck (kgf/cm²)	Ecs (kgf/cm²)
250	238000

Legenda dos Pilares	
	Pilar que morre
	Pilar que passa
	Pilar que nasce
	Pilar com mudança de seção


DETALHE PISO Sem escala

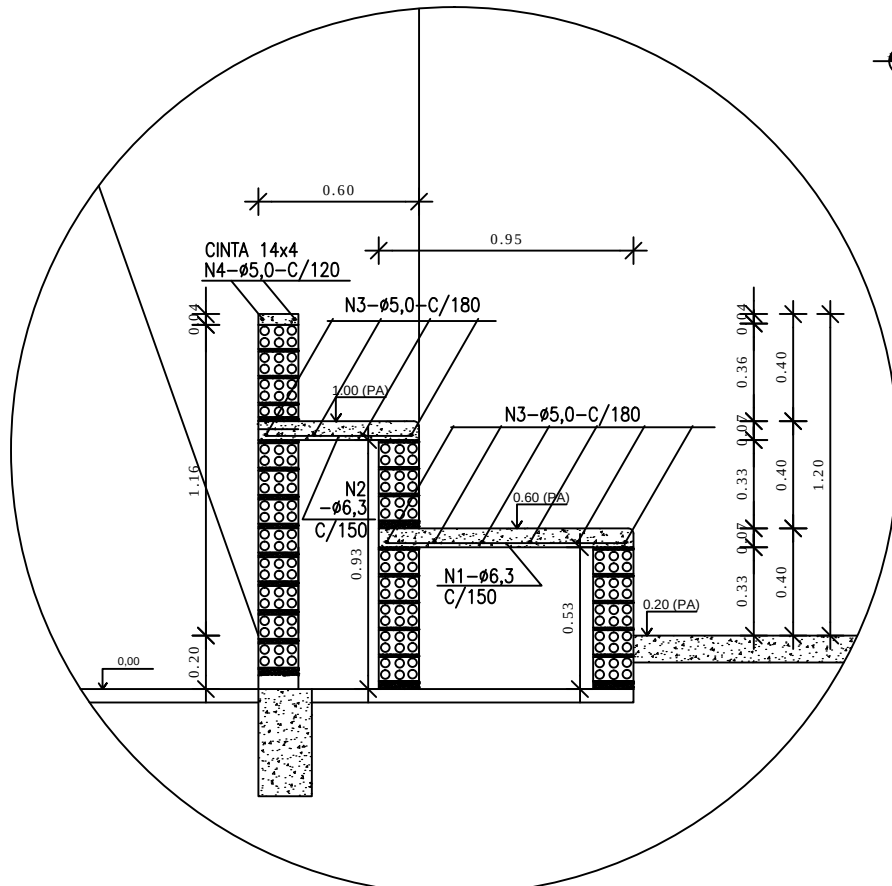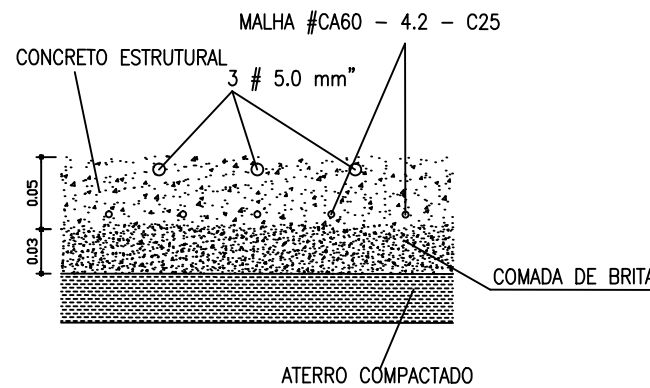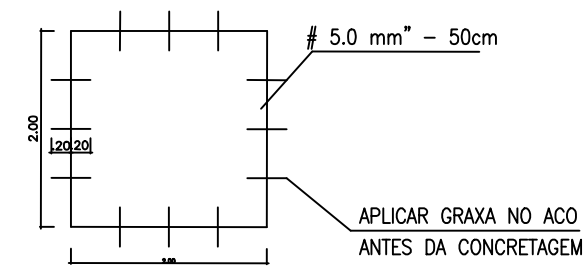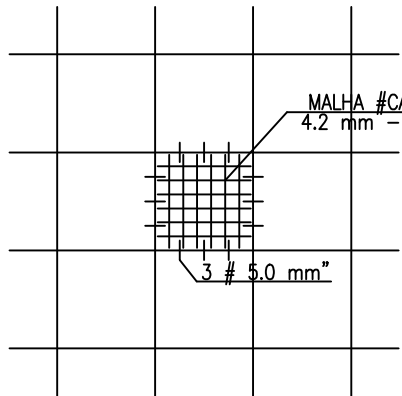

DET. ARQUIBANCADA QUADRA

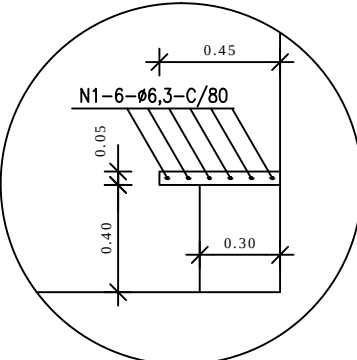

DET. BANCO VESTIÁRIOS

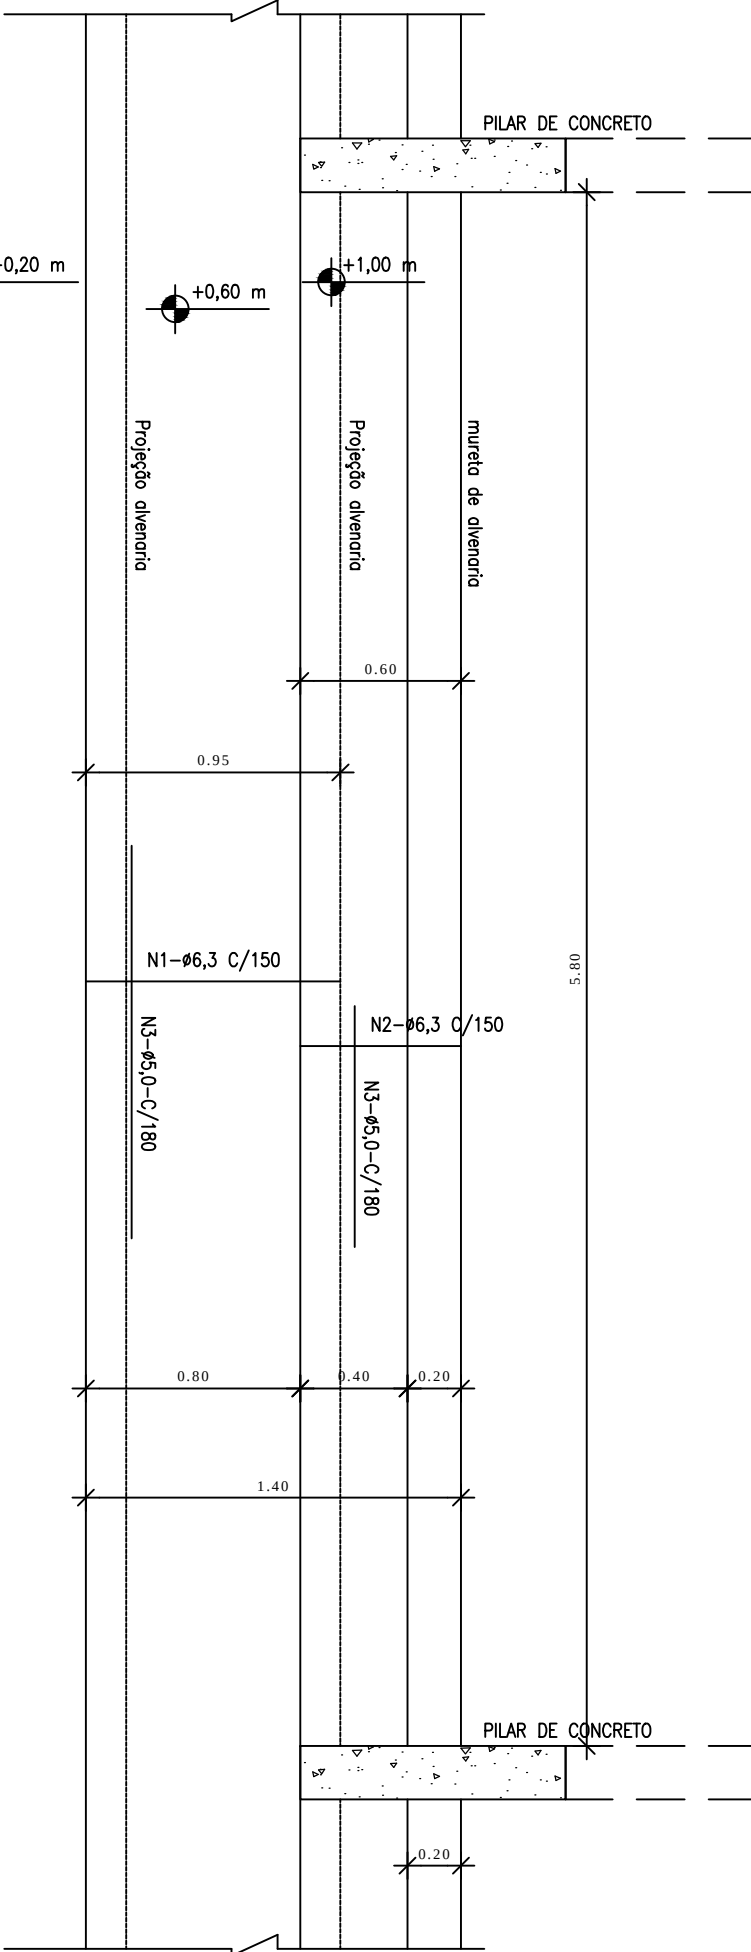

Detalhe da Arquibancada Sem escala

		PROJETO - PROJETO ESTRUTURAL - QUADRA POLIESPORTIVA	
LOCAL DA OBRA AVENIDA ALTINO - DISTRITO DE PILÕES - CANDIBA - BA			
PROPRIETARIO PREFEITURA MUNICIPAL DE CANDIBA PREF.: JARBAS HENRIQUE MARTINS DE OLIVEIRA		CONTEUDO PLANTA DE LOCAÇÃO FORMA BALDRAME DETALHE DA ARQUIBANCADA	
RESPONSÁVEL TÉCNICO RAMIRES COTRIM MENDES ENG. CIVIL CREA - MG 140863/D			
ÁREA DA CONSTRUÇÃO: TOTAL= 994,08 m²	ÁREA DO TERRENO= TOTAL= 1.531,53 m²	ESCALA INDICADAS	DATA MAIO/ 2018
T. OCUP. 64,91%	C. APPROV. 0,649%	Z.R	M.A
		PRANCHA	01/05