


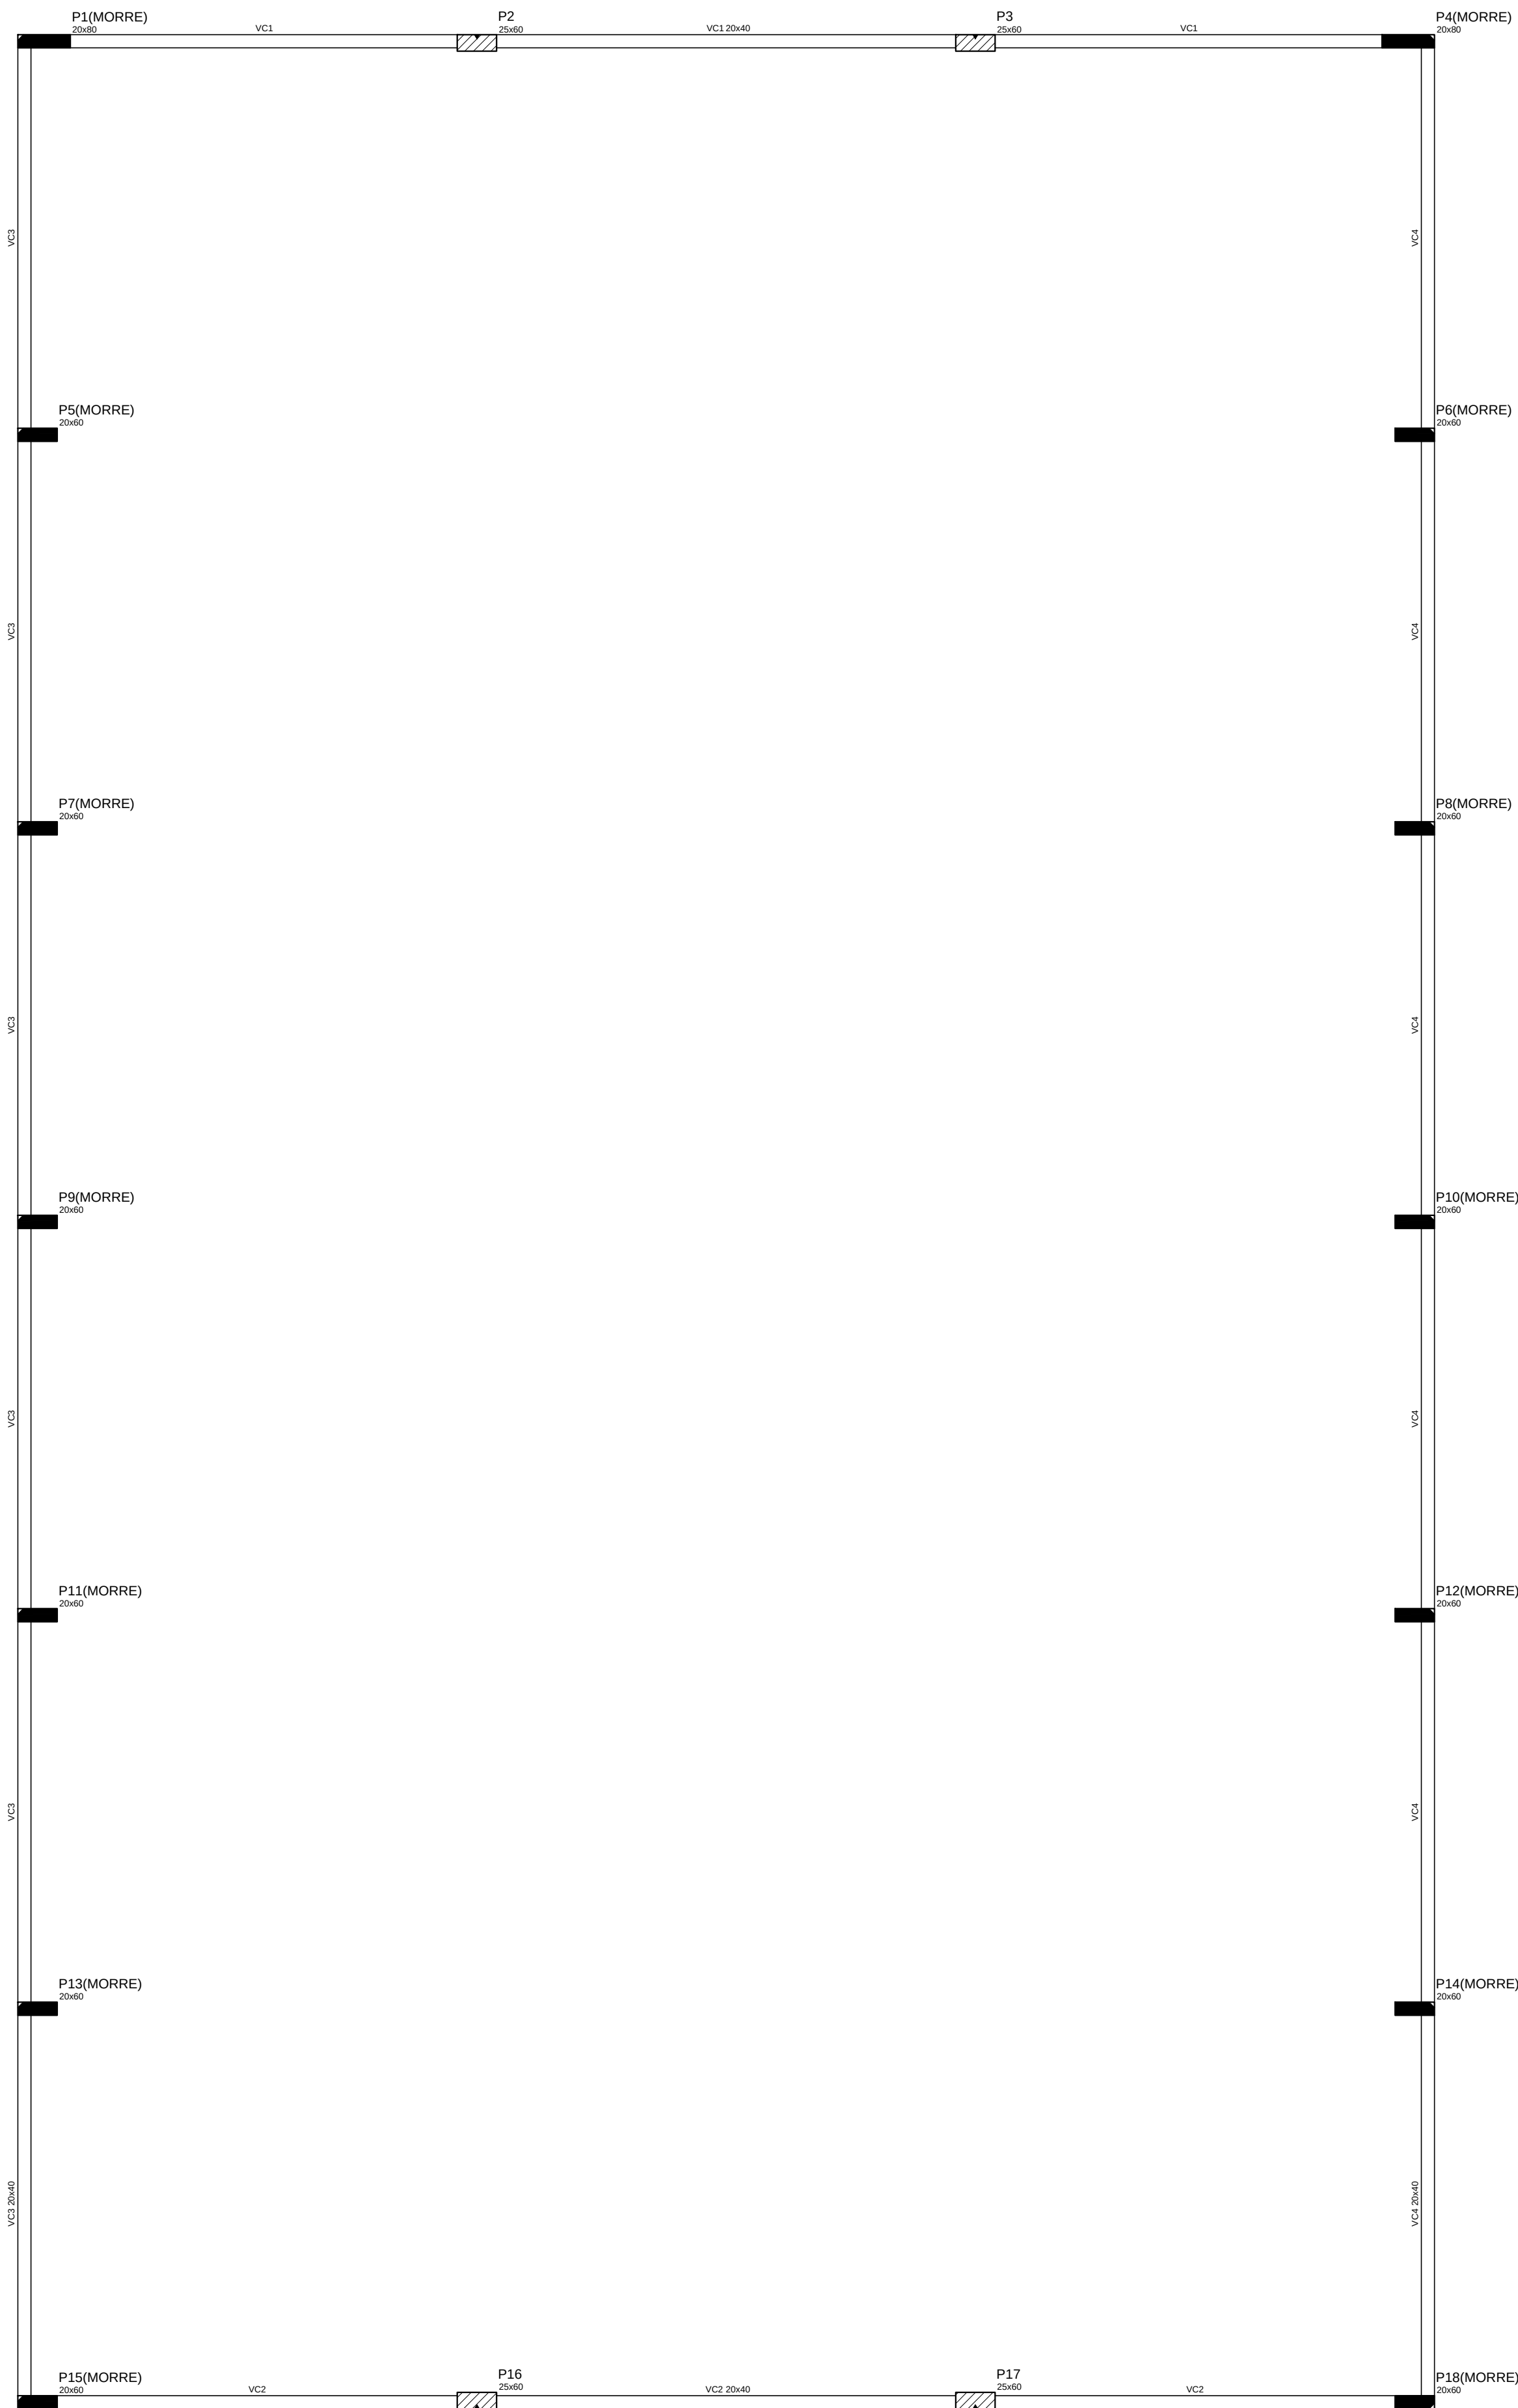

Forma do pavimento NÍVEL 400
escala 1:50



Forma do pavimento NÍVEL 810
escala 1:50

Características dos materiais	
fk	Ecs
(kgf/cm²)	(kgf/cm²)
250	238000

Legenda dos Pilares	
	Pilar que morre
	Pilar que passa
	Pilar que nasce
	Pilar com mudança de seção

Vigas			
Nome	Seção (cm)	Elevação (cm)	Nível (cm)
VC1	20x40	0	400
VC2	20x40	0	400
VC3	20x40	0	400
VC4	20x40	0	400

Vigas			
Nome	Seção (cm)	Elevação (cm)	Nível (cm)
VD1	20x60	0	810
VD2	20x60	0	810

	- PROJETO ESTRUTURAL - QUADRA POLIESPORTIVA		
LOCAL DA OBRA AVENIDA ALTINO - DISTRITO DE PILÕES - CANDIBA - BA			
PROPRIETARIO PREFEITURA MUNICIPAL DE CANDIBA PREF.: JARBAS HENRIQUE MARTINS DE OLIVEIRA		CONTEUDO FORMA NÍVEL 400 FORMA NÍVEL 810	
RESPONSÁVEL TÉCNICO RAMIRES COTRIM MENDES ENG. CIVIL CREA - MG 140863/D			
ÁREA DA CONSTRUÇÃO: TOTAL= 994,08 m²	ÁREA DO TERRENO: TOTAL= 1.531,53 m²	ESCALA INDICADAS	DATA MAIO/ 2018
T. OCUP. 64,91%	C. APPROV. 0,649%	Z.R.	M.A.
PRANCHA 02/05			